


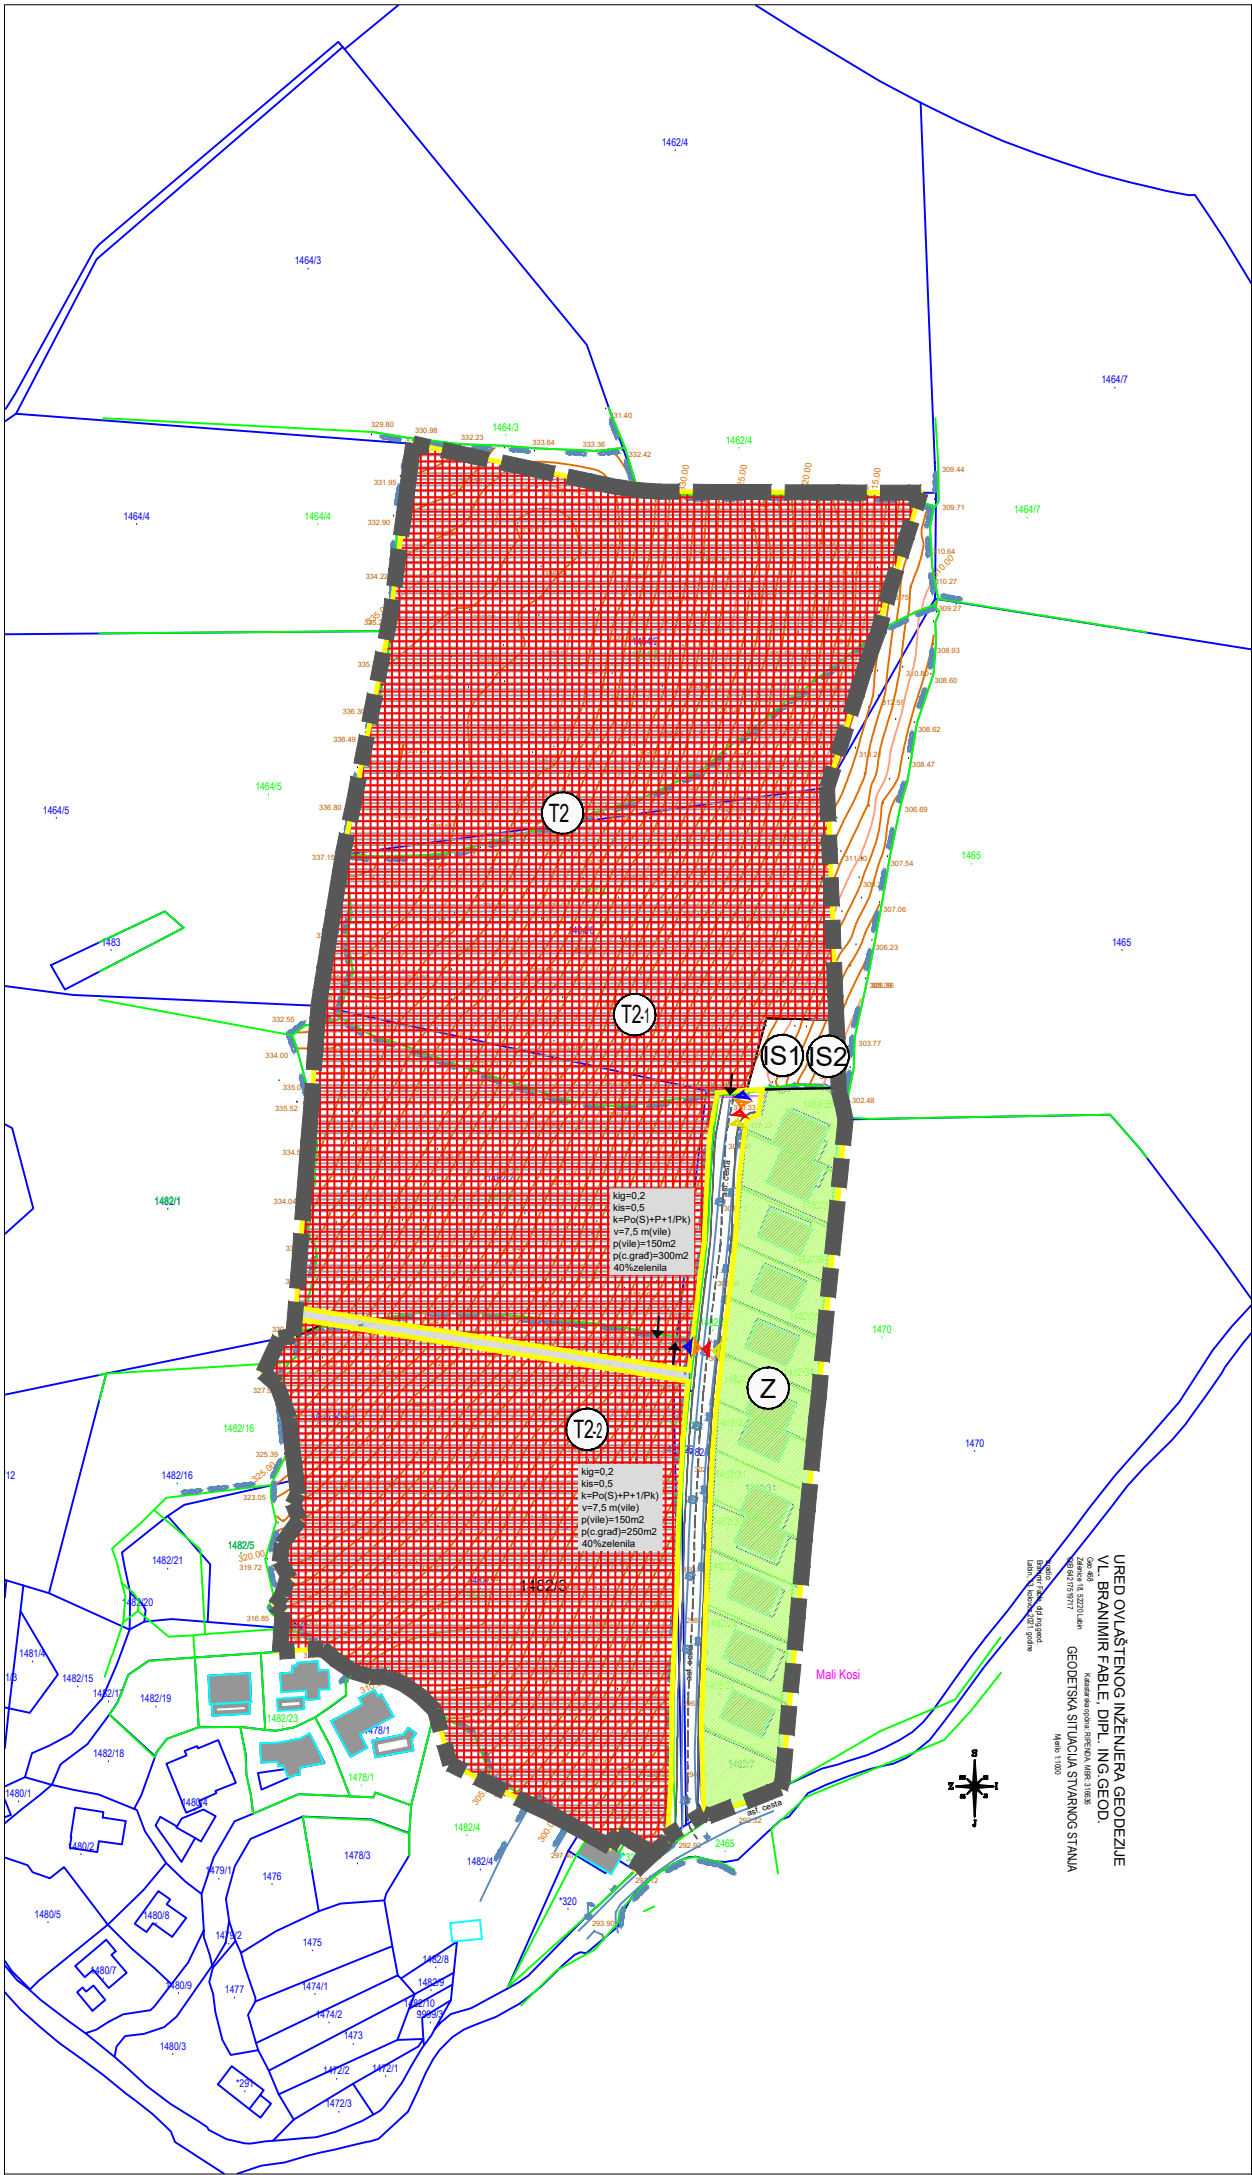

4b - UVIJETI GRADNJE

TUMAČ PLANSKOG ZNAKOVLJA

GRANICE

OBUH VAT UPU

FUNKCIONALNE CJELINE TURISTIČKOG NASELJA(T2-1, T2-2)

T2

OZNAKA GRAĐEVNE ČESTICE / FUNKCIONALNE CJELINE

NAČIN GRADNJE

POVRŠINE OSTALIH NAMJENA

TURISTIČKO NASELJE

PRIKLJUČENJE NA JAVNU POVRŠINU

PRIKLJUČENJE KOMUNALNE INFRASTRUKTURE

vodoopskrba_odvodnja_elektrika_DTK

kig - koeficijent izgrađenosti parcele
kis - koeficijent iskorištenosti parcele
k - katnost
v - visina do vijenca
p - tlocrtna površina

POVRŠINE ZA RAZVOJ I UREĐENJE IZVAN NASELJA

POVRŠINE INFRASTRUKTURNIH SUSTAVA

PROMETNICE

PJEŠAČKE POVRŠINE

IS

POVRŠINE INFRASTRUKTURNIH SUSTAVA
(IS1-trafostanica, IS2-pročistač sa separatorom)

POVRŠINE GOSPODARSKE NAMJENE

UGOSTITELJSKO TURISTIČKA NAMJENA

T2

POVRŠINE DRUGE NAMJENE

ZAŠTITNE ZELENE POVRŠINE

S

Županija/Grad Zagreb		ISTARSKA	
Grad		GRAD LABIN	
Naziv prostornog plana:		Urbanistički plan uređenja TRP Mali Kosi	
Faza izrade plana: Prijedlog plana za javnu raspravu			
Naziv kartografskog prikaza:			
4b - UVIJETI GRADNJE			
Broj kartografskog prikaza:		4b	Mjerilo kartografskog prikaza:
			1:2000
Odluka o izradi prostornog plana		Odluka predstavničkog tijela o donošenju plana	
Sl. n. Grada Labina 06/22			
Javna rasprava (datum objave):		Javni uvid održan	
Glas Istre		od:	
MGPUiDI i službene stranice GL		do:	
Pečat upravnog tijela odgovornog za provođenje javne rasprave:		Odgovorna osoba za provođenje javne rasprave:	
		Anita Blagonić, dip.ing.građ.	
		(ime, prezime i potpis)	
Suglasnost na plan prema članku 107. Zakona o prostornom uređenju ("Narodne novine", br. 153/13, 65/17, 114/18, 39/19, 98/19, 67/23)			
broj suglasnosti KLASA:		datum:	
Pravna osoba koja je izradila plan:		PLAN21	
PLAN 21 d.o.o., Prolaz Marije K. Kozulić 4, 51000 Rijeka			
Pečat pravne osobe koja je izradila plan:		Odgovorna osoba:	
		BOJAN BILIĆ, dipl.ing.arh.	
		(ime, prezime i potpis)	
Odgovorni voditelj izrade prostornog plana:			
BOJAN BILIĆ, dipl.ing.arh. - ovlaštteni arhitekt - urbanist			
Stručni tim u izradi plana:		5.Dalibor Čiković, mag. ing. aedif	
1. Bojan Bilić, dipl.ing.arh.		6.dr.sc.Toni Holjević, mag. ing. aedif.	
2. Ana Đurđek Kuga, dipl.ing.arh.		7. Lovro Matković dip. ing. el.	
3. Lada Jurković, dipl. ing. arh.		8.Bia Gec mag. ing. prosp. arh	
4. Karin Pavlovec, mag. ing. arh. urb.		9.Damian Sobol Turina, mag.ing.arh.urb.	
Pečat predstavničkog tijela:		Predsjednik predstavničkog tijela:	
		Nino Bažon	
		(ime, prezime i potpis)	
Istovjetnost ovog prostornog plana s izvornikom ovjerava:		Pečat nadležnog upravnog tijela:	
(ime, prezime i potpis)			