


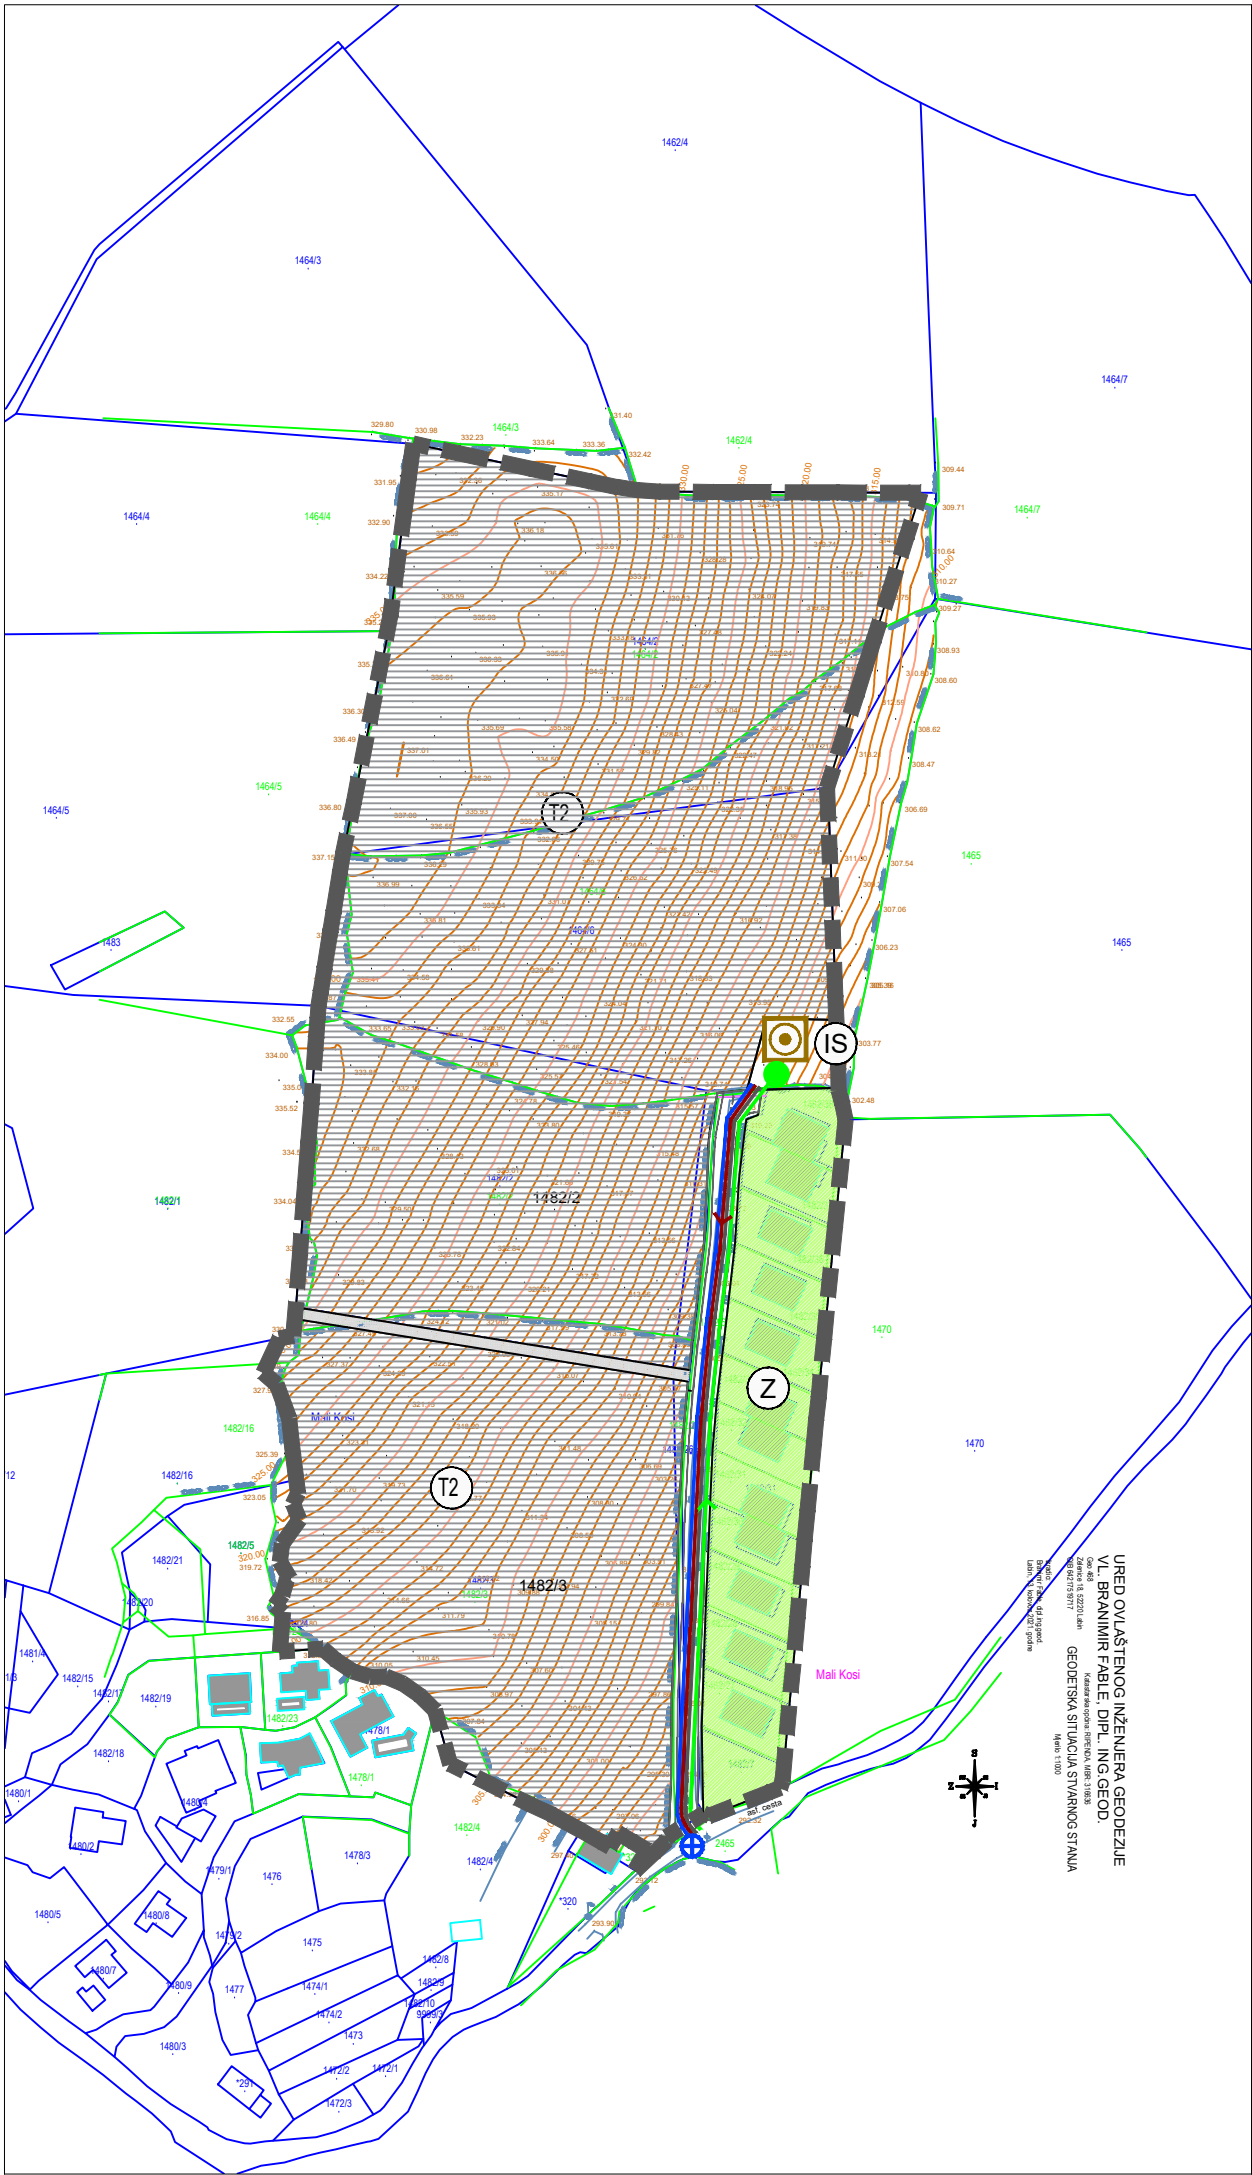

2c - VODOOPSKRBA I ODVODNJA

TUMAČ PLANSKOG ZNAKOVLJA

GRANICE

OBUHVAT UPU

VODOOPSKRBA

VODOVOD

ODVODNJA OTPADNIH VODA

FEKALNA ODVODNJA - GRAVITACIJSKI KOLEKTORI

TLAČNI VOD

OBORINSKA ODVODNJA

UPOJNI BUNAR SA SEPARATOROM

UREĐAJ ZA PROČIŠĆAVANJE

CRPNA STANICA

SMJER FEKALNE ODVODNJE

SMJER OBORINSKE ODVODNJE

POVRŠINE ZA RAZVOJ I UREĐENJE IZVAN NASELJA

POVRŠINE GOSPODARSKE NAMJENE

UGOSTITELJSKO TURISTIČKA NAMJENA

TURISTIČKO NASELJE

POVRŠINE DRUGE NAMJENE

ZAŠTITNE ZELENE POVRŠINE

POVRŠINE INFRASTRUKTURNIH SUSTAVA

PROMETNICE

PJEŠAČKE POVRŠINE

POVRŠINE INFRASTRUKTURNIH SUSTAVA (trafostanica)

S

Županija/Grad Zagreb	ISTARSKA
Grad	GRAD LABIN
Naziv prostornog plana:	Urbanistički plan uređenja TRP Mali Kosi
Faza izrade plana: Prijedlog plana za javnu raspravu	
Naziv kartografskog prikaza:	2c - VODOOPSKRBA I ODVODNJA
Broj kartografskog prikaza: 2c	Mjerilo kartografskog prikaza: 1:2000
Odluka o izradi prostornog plana	Odluka predstavničkog tijela o donošenju plana
Sl n. Grada Labina 06/22	
Javna rasprava (datum objave):	Javni uvid održan
Glas Istre	od:
MGPUiDI i službene stranice GL	do:
Pečat upravnog tijela odgovornog za provođenje javne rasprave:	Odgovorna osoba za provođenje javne rasprave:
	Anita Blagonić, dip.ing.građ.
	(ime, prezime i potpis)
Suglasnost na plan prema članku 107. Zakona o prostornom uređenju ("Narodne novine", br. 153/13, 65/17, 114/18, 39/19, 98/19, 67/23)	
broj suglasnosti KLASA:	datum:
Pravna osoba koja je izradila plan:	PLAN21
PLAN 21 d.o.o., Prolaz Marije K. Kozulić 4, 51000 Rijeka	
Pečat pravne osobe koja je izradila plan:	Odgovorna osoba:
	BOJAN BILIĆ, dipl.ing.arh.
	(ime, prezime i potpis)
Odgovorni voditelj izrade prostornog plana:	BOJAN BILIĆ, dipl.ing.arh. - ovlaštteni arhitekt - urbanist
Stručni tim u izradi plana:	5.Dalibor Čiković, mag. ing. aedif
1. Bojan Bilić, dipl.ing.arh.	6.dr.sc.Toni Holjević, mag. ing. aedif.
2. Ana Đurđek Kuga, dipl.ing.arh.	7. Lovro Matković dip. ing. el.
3. Lada Jurković, dipl. ing. arh.	8.Bia Gec mag. ing. prosp. arh
4. Karin Pavlovec, mag. ing. arh. urb.	9.Damian Sobol Turina, mag.ing.arh.urb.
Pečat predstavničkog tijela:	Predsjednik predstavničkog tijela:
	Nino Bažon
	(ime, prezime i potpis)
Istovjetnost ovog prostornog plana s izvornikom ovjerava:	Pečat nadležnog upravnog tijela:
(ime, prezime i potpis)	