




S

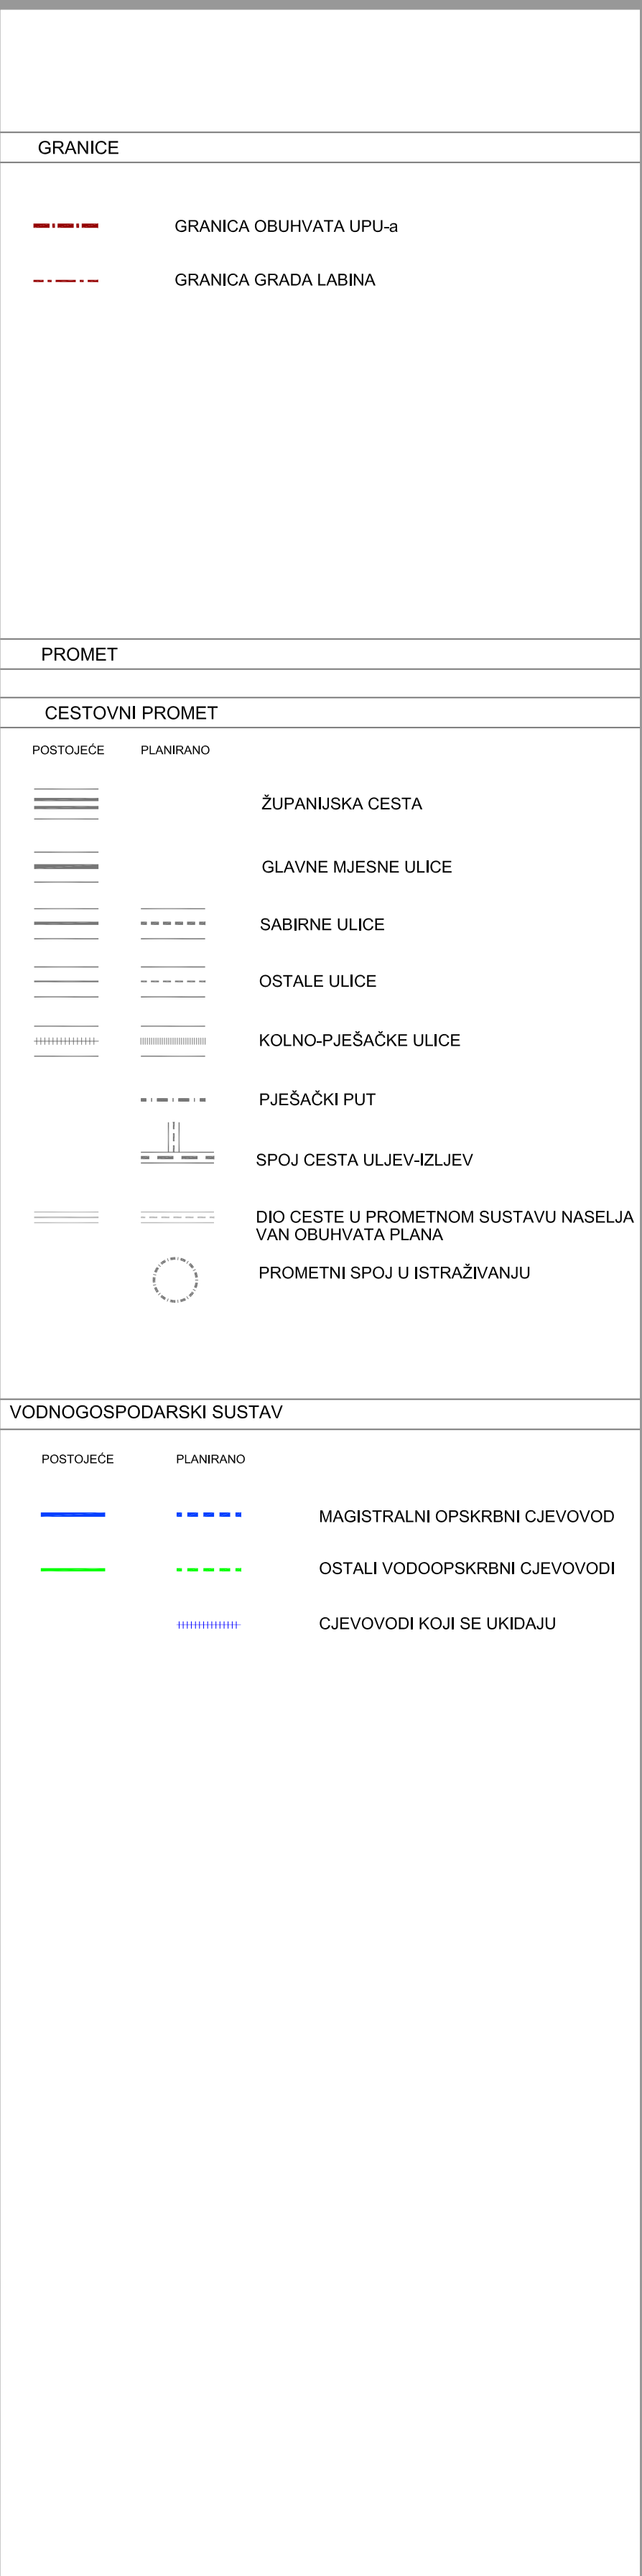

PROMETNA, ULIČNA I KOMUNALNA INFRASTRUKTURNA MREŽA

2.D. VODOOPSKRBNI SUSTAV

Sveučilište u Zagrebu, Arhitektonski fakultet,
Zavod za urbanizam, prostorno planiranje
i pejzažnu arhitekturu

VODNOGOSPODARSKI SUSTAV		
POSTOJEĆE	PLANIRANO	
		MAGISTRALNI OPSKRBNI CJEVOVOD
		OSTALI VODOOPSKRBNI CJEVOVODI
		CJEVOVODI KOJI SE UKIDAJU

Zupanija:	ISTARSKA ŽUPANIJA	Grad:	GRAD LABIN
Naziv prostornog plana: URBANISTIČKI PLAN UREĐENJA NASELJA KAPELICA			
Naziv kartografskog prikaza: VODOOPSKRBNI SUSTAV			
Broj kartografskog prikaza:	2.D.	Mjerilo kartografskog prikaza:	1 : 5000
Program mjera za unapređenje stanja u prostoru Grada Labina (BNGL br. 2204)		Odluka Gradskog vijeća Grada Labina o donošenju IJUP-a naselja Kapelica (BNGL br. 0410)	
Javna rasprava - datum objave: 1. 11. rujan 2008. 2. 14. listopada 2009.		Javni uvid održan od: 1. 19. rujan - 20. listopada 2008. 2. 22. listopada - 29. listopada 2009.	
Pečat tijela odgovornog za provođenje javne rasprave:		Odgovorna osoba za provođenje javne rasprave:	
		Anamarija Lukšić dipl.ing.građ.	
Suglasnost na Plan prema članku 325. Zakona o prostornom uređenju i gradnji (NN br. 76/07) i članku 24. Zakona o prostornom uređenju (NN br. 30/94, 68/98, 61/00, 32/02 i 100/04):			
1. Suglasnost Ministarstva kulture, Uprave za zaštitu kulturne baštine, Konzervatorskog odjela u Puli, Klasa:612-08/04-02/25, Urbroj:532-04-14/13-09-14 od 23.12.2009.; 2. Suglasnost Ministarstva kulture, Uprave za zaštitu prirode, Klasa:612-07/07-49/895, Urbroj:532-08-03/1-09-8 od 23.12.2009.; 3. Suglasnost Državne uprave za zaštitu i spašavanje, Područni ured Pazin, Klasa:350-02/10-05/01, Urbroj:543-10-01-10-04, od 11.01.2010. 4. Mišljenje Hrvatskih voda, Vodnogospodarskog odjela za vodno područje primorskog istarskih silova, Klasa:350-02/08-01/853, Urbroj:374-23-4-10-5/V-5, od 26.01.2010.;			
Pravna osoba / tijelo koje je izradilo plan:			
Sveučilište u Zagrebu, Arhitektonski fakultet, Kačićeva 26, Zagreb ZAVOD ZA URBANIZAM, PROSTORNO PLANIRANJE I PEJZAŽNU ARHITEKTURU			
Pečat pravne osobe / tijela koje je izradilo plan:		Pečat odgovorne osobe:	
Predstojnik Zavoda: Prof. dr. sc. Jesenko Horvat dipl. ing. arh.		Odgovorna osoba: Prof. dr. sc. Sonja Jurković, dipl. ing. arh.	
Koordinator plana i glavni planer: Prof. dr. sc. Sonja Jurković, dipl. ing. arh.			
Stručni tim u izradi plana: - Nataša Matićić, dipl. ing. arh. - Sanja Gašparović, dipl. ing. arh.		Suradnja u izradi: promet: - Duško Čičovački, d.i.g. - Stjepan Kralj, d.i.g. telekomunikacije: - Valter Sergio, d.i. energetika: - Boris Milevoj, d.i.e. vodopostskrba: - Josip Poropat, d.i. odvodnja: - Marjan Stella, d.i.g.	
Pečat Gradskog vijeća Grada Labina:		Predsjednik Gradskog vijeća Grada Labina:	
Istovjetnost ovog Plana sa izvornikom ovjerava:		Pečat nadležnog tijela:	
		Valter Poropat	
Anamarija Lukšić dipl.ing.građ.			