


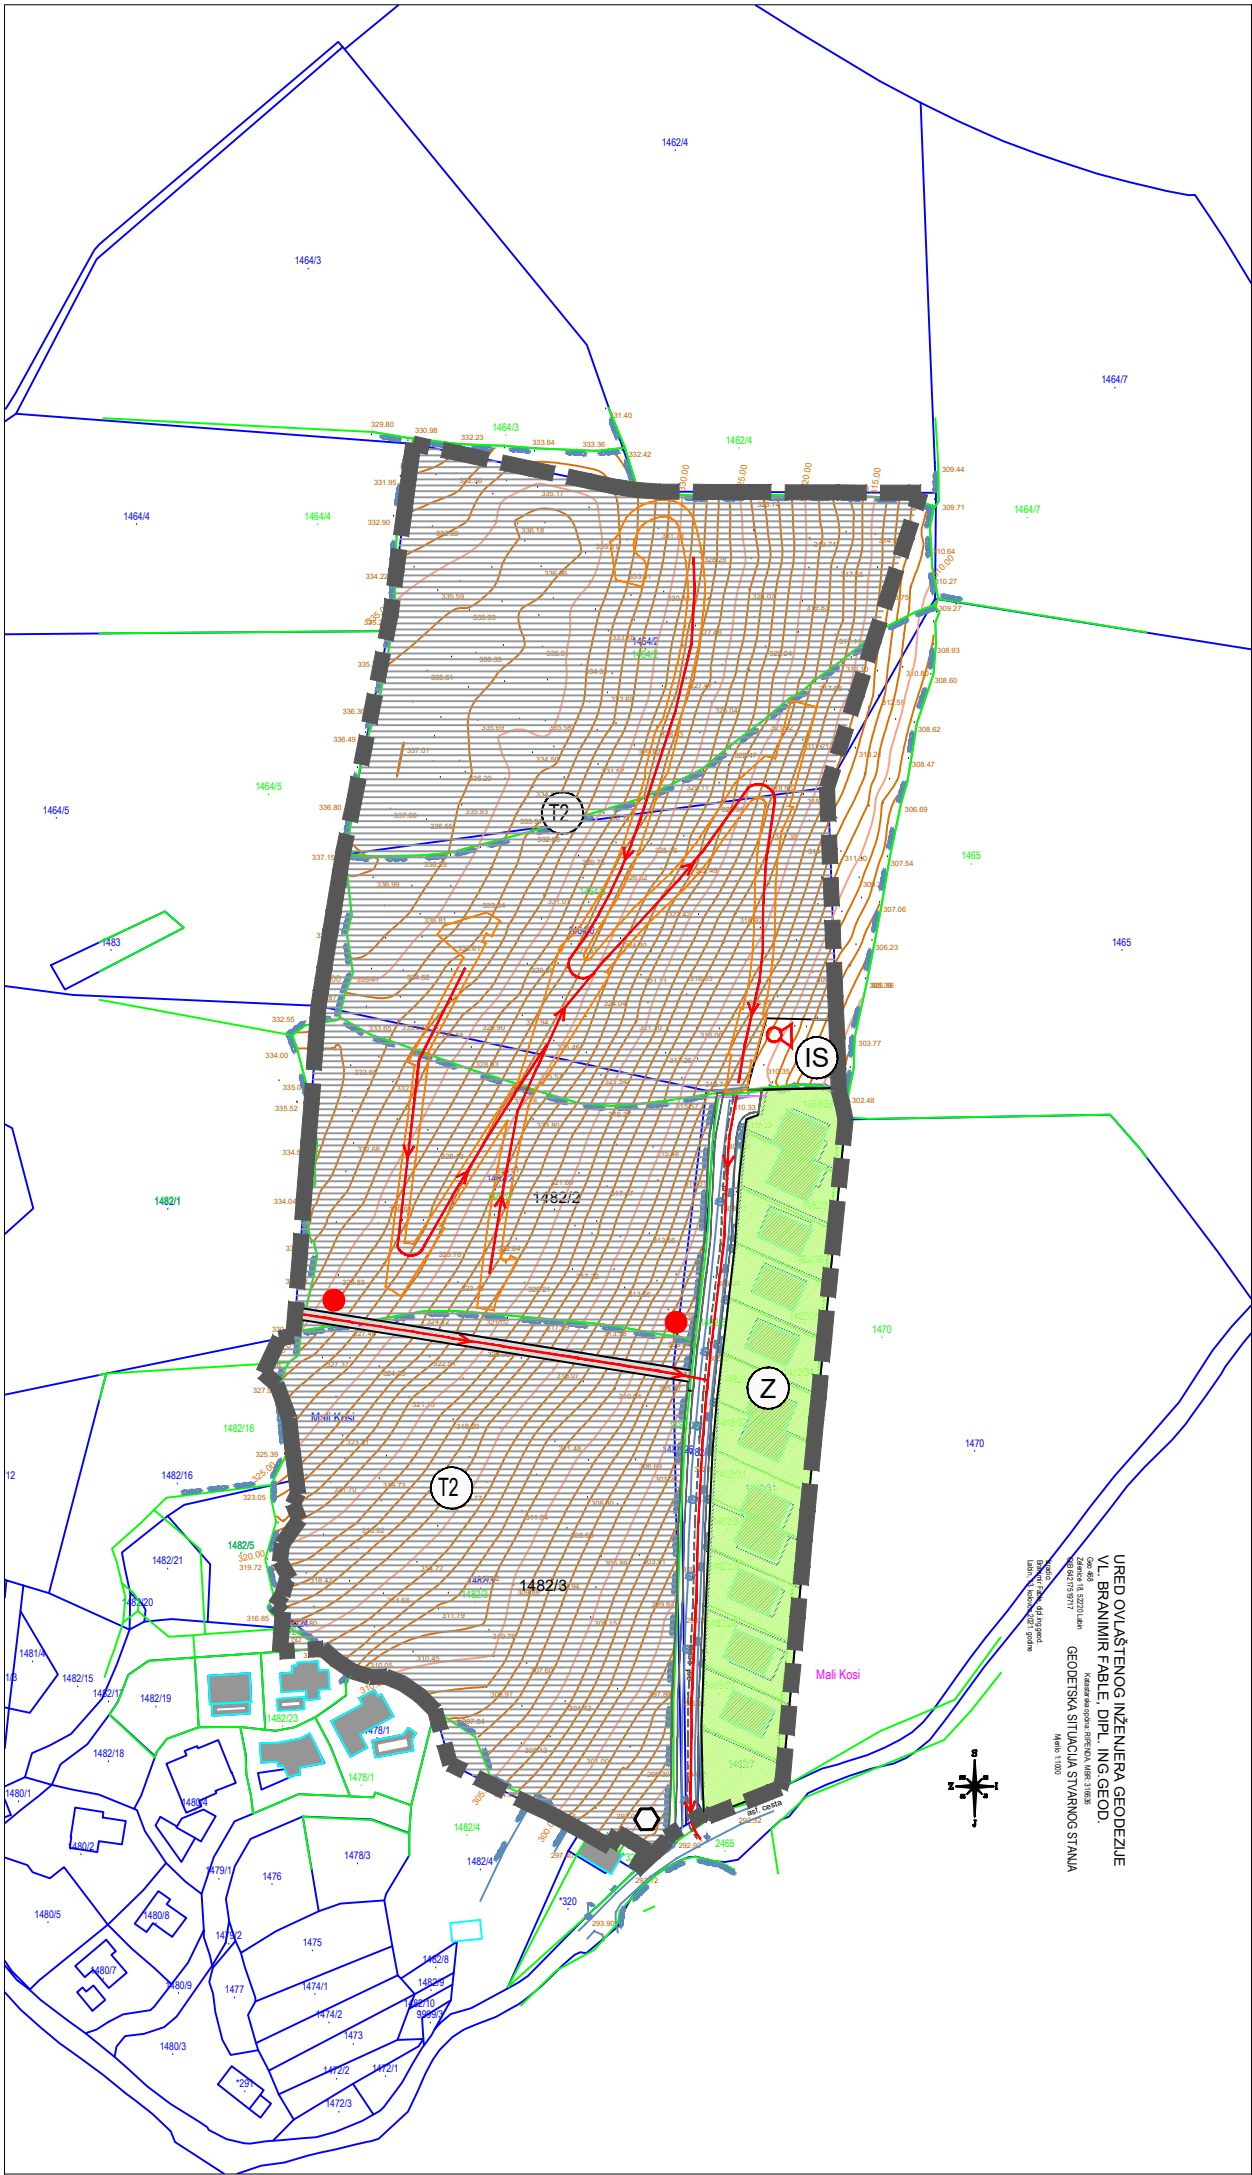

3b - UVJETI KORIŠTENJA, UREĐENJA I ZAŠTITE POVRŠINA
- mjere posebne zaštite


TUMAČ PLANSKOG ZNAKOVLJA

GRANICE



OBUHVAT UPU

MJERE ZAŠTITE I SPAŠAVANJA

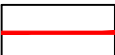

PROMETNICE ZA EVAKUACIJU



PRAVCI EVAKUACIJE



POVRŠINE ZA EVAKUACIJU



LOKACIJA SIRENE - SUSTAVA ZA UZBUNJIVANJE
I OBAVJEŠĆIVANJE


OBRADA, SKLADIŠTENJE I ODLAGANJE OTPADA



PRIVREMENO ODLAGALIŠTE MATERIJALA
OD URUŠAVANJA

POVRŠINE ZA RAZVOJ I UREĐENJE IZVAN NASELJA

POVRŠINE GOSPODARSKE NAMJENE
UGOSTITELJSKO TURISTIČKA NAMJENA

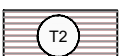

TURISTIČKO NASELJE

POVRŠINE DRUGE NAMJENE



ZAŠTITNE ZELENE POVRŠINE


POVRŠINE INFRASTRUKTURNIH SUSTAVA



PROMETNICE




INTERNA PROMETNICA

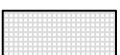

PJEŠAČKE POVRŠINE



POVRŠINE INFRASTRUKTURNIH SUSTAVA

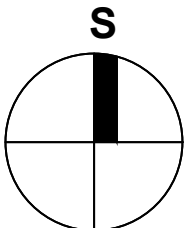

Županija/Grad Zagreb

ISTARSKA

Grad

GRAD LABIN

Naziv prostornog plana:

Urbanistički plan uređenja TRP Mali Kosi

Faza izrade plana: Prijedlog plana za javnu raspravu

Naziv kartografskog prikaza:

3b - UVJETI KORIŠTENJA, UREĐENJA I ZAŠTITE POVRŠINA
- mjere posebne zaštite

Broj kartografskog prikaza:

3b

Mjerilo kartografskog prikaza:

1:2000

Odluka o izradi prostornog plana

Odluka predstavničkog tijela o donošenju plana

Sl. n. Grada Labina 06/22

Javna rasprava (datum objave):

Glas Istre
MGPUiDI i službene stranice GL

Javni uvid održan

od:

do:

Pečat upravnog tijela odgovornog za provođenje
javne rasprave:

Odgovorna osoba za provođenje javne rasprave:

Anita Blagonić, dip.ing.građ.

(ime, prezime i potpis)

Suglasnost na plan prema članku 107. Zakona o prostornom uređenju
("Narodne novine", br. 153/13, 65/17, 114/18, 39/19, 98/19, 67/23)

broj suglasnosti KLASA:

datum:

Pravna osoba koja je izradila plan:

PLAN 21 d.o.o., Prolaz Marije K. Kozulić 4, 51000 Rijeka

Pečat pravne osobe koja je izradila plan:

Odgovorna osoba:

BOJAN BILIĆ, dipl.ing.arh.

(ime, prezime i potpis)

Odgovorni voditelj izrade prostornog plana:

BOJAN BILIĆ, dipl.ing.arh. - ovlaštteni arhitekt - urbanist

Stručni tim u izradi plana:

1. Bojan Bilić, dipl.ing.arh.

2. Ana Đurđek Kuga, dipl.ing.arh.

3. Lada Jurković, dipl. ing. arh.

4. Karin Pavlovec, mag. ing. arh. urb.

5. Dalibor Čiković, mag. ing. aedif

6. dr.sc. Toni Holjević, mag. ing. aedif.

7. Lovro Matković dip. ing. el.

8. Bia Gec mag. ing. prosp. arh

9. Damian Sobol Turina, mag.ing.arh.urb.

Pečat predstavničkog tijela:

Predsjednik predstavničkog tijela:

Nino Bažon

(ime, prezime i potpis)

Istovjetnost ovog prostornog plana s izvornikom
ovjerava:

Pečat nadležnog upravnog tijela:

(ime, prezime i potpis)