

PROJEKTANTSKI URED:

Studio za Krajobraznu Arhitekturu, Prostorno
Planiranje, Okoliš d.o.o., Rovinj, Centener 40,
52210 Rovinj
OIB: 37485751133

INVESTITOR:

Grad Labin, Titov trg 11, 52220 Labin
OIB: 19041331726

ZAJEDNIČKA OZNAKA PROJEKTA:

-

OZNAKA PROJEKTA:

2024-051-3

RAZINA RAZRADE:

IZVEDBENI PROJEKT

BROJ MAPE:

1/1

STRUKOVNA ODREDNICA:

ARHITEKTONSKI PROJEKT - PROJEKT
KRAJOBRAZNE ARHITEKTURE

GRAĐEVINA:

**RAZVOJ ZELENE INFRASTRUKTURE – LABIN
URBANA TOČKA – DJEČJE IGRALIŠTE RIPENDA**

LOKACIJA GRAĐEVINE:

k.č.br. 1118/2, k.o. Ripenda

OVLAŠTENI PROJEKTANT:

Sanja Bibulić, mag.ing.prosp.arch.
Ovlaštena krajobrazna arhitektica, KA 4327

SURADNICI:

Marko Sošić, univ.spec.prosp.arch.
Katarina Celija, mag.ing.prosp.arch.
Dunja Dukić, mag.ing.prosp.arch.
Doroteja Matić, univ.bacc.ing.prosp.arch.
dr.sc. Lido Sošić, kraj.arh.
dr.sc. Ivana Venier

MJESTO I DATUM IZRADE:

Rovinj, prosinac 2024.

ODGOVORNA OSOBA U PROJEKTANTSKOM UREDU:

Marko Sošić, univ.spec.prosp.arch.

PROJEKTANTSKI URED: Studio za Krajobraznu Arhitekturu, Prostorno Planiranje, Okoliš d.o.o., Centener 40, 52210 Rovinj
INVESTITOR: Grad Labin, Titov trg 11, 52220 Labin
GRAĐEVINA: **RAZVOJ ZELENE INFRASTRUKTURE – LABIN - URBANA TOČKA DJEČJE IGRALIŠTE RIPENDA**
LOKACIJA: k.č.br. 1118/2 , k.o. Ripenda
STRUKOVNA ODREDNICA: Arhitektonski projekt - projekt krajobrazne arhitekture
RAZINA OBRADE: **Izvedbeni projekt**
ZAJEDNIČKA OZNAKA PROJEKTA: 2024-051-3
MJESTO I DATUM: Rovinj, prosinac 2024.

KAPPO*

OPĆI DIO:

1. RJEŠENJE O REGISTRACIJI FIRME
2. RJEŠENJE O UPISU U HRVATSKU KOMORU ARHITEKATA
3. SADRŽAJ MAPE

1. RJEŠENJE O REGISTRACIJI FIRME



REPUBLIKA HRVATSKA
TRGOVAČKI SUD U PAZINU

Elektronički zapis
Datum: 28.01.2022

IZVADAK IZ SUDSKOG REGISTRA

SUBJEKT UPISA

MBS:

040167857

OIB:

37485751133

EUID:

HRSR.040167857

TVRTKA:

- 1 Studio za Krajobraznu Arhitekturu, Prostorno Planiranje, Okoliš, d. o. o.
- 1 Studio za Krajobraznu Arhitekturu, Prostorno Planiranje, Okoliš d. o. o.

SJEDIŠTE/ADRESA:

- 1 Rovinj (Grad Rovinj - Rovigno)
Centener 40

ADRESA ELEKTRONIČKE POŠTE:

- 8 info@studio-kappo.com

PRAVNI OBLIK:

- 1 društvo s ograničenom odgovornošću

PREDMET POSLOVANJA:

- 1 * - obavljanje poslova izrade detaljnih planova uređenja i izrade stručnih podloga za izdavanje lokacijskih dozvola i konzalting
- 1 * - izrada geografskih informacijskih sustava te vođenje nadzora i konzalting
- 1 * - projektiranje i nadzor nad gradnjom
- 1 * - izrada projekata uređenja okoliša i krajobraznog prostora te studija utjecaja na okoliš, vođenje nadzora i konzalting
- 1 72 - RAČUNALNE I SRODNE DJELATNOSTI
- 1 70 - POSLOVANJE NEKRETNINAMA
- 1 71 - IZNAJMLJIVANJE STROJEVA I OPREME, BEZ RUKOVATELJA I PREDMETA ZA OSOBNU UPORABU I KUĆANSTVO
- 1 * - izrada WEB Internet stranica i pružanje drugih internetskih usluga
- 1 * - kupnja i prodaja robe na domaćem i inozemnom tržištu
- 1 * - pripremanje hrane i pružanje usluga prehrane, pripremanje i usluživanje pića i napitaka, pripremanje hrane za potrošnju na drugom mjestu (u prijevoznim sredstvima, na priredbama i sl.) i opskrba tom hranom (catering)
- 1 * - pružanje usluga smještaja
- 1 * - mjenjački poslovi

PROJEKTANTSKI URED: Studio za Krajobraznu Arhitekturu, Prostorno Planiranje, Okoliš d.o.o., Centener 40, 52210 Rovinj
INVESTITOR: Grad Labin, Titov trg 11, 52220 Labin
GRAĐEVINA: **RAZVOJ ZELENE INFRASTRUKTURE – LABIN – URBANA TOČKA DJEČJE IGRALIŠTE RIPENDA**
LOKACIJA: k.č.br. 1118/2 , k.o. Ripenda
STRUKOVNA ODREDNICA: Arhitektonski projekt - projekt krajobrazne arhitekture
RAZINA OBRADE: **Izvedbeni projekt**
ZAJEDNIČKA OZNAKA PROJEKTA: 2024-051-3
MJESTO I DATUM: Rovinj, prosinac 2024.

KAPPO*



REPUBLIKA HRVATSKA
TRGOVAČKI SUD U PAZINU

Elektronički zapis
Datum: 28.01.2022

IZVADAK IZ SUDSKOG REGISTRA

SUBJEKT UPISA

PREDMET POSLOVANJA:

- | | | |
|---|---|---|
| 1 | * | - pružanje usluga u nautičkom, seljačkom, zdravstvenom, kongresnom, športskom, lovnom i dr. oblicima turizma, pružanje turističkih usluga |
| 3 | * | - izrada WEBGIS (WEB geografskih informacijskih sustava) te vođenje nadzora i konzalting |
| 3 | * | - stručni poslovi prostornog uređenja |
| 3 | * | - projektiranje, građenje, uporaba i uklanjanje građevina |
| 3 | * | - nadzor nad gradnjom |
| 3 | * | - obavljanje djelatnosti upravljanja projektom gradnje |
| 3 | * | - stručni poslovi zaštite okoliša i prirode |
| 7 | * | - fotografska djelatnost |
| 7 | * | - djelatnost snimanja iz zraka |
| 7 | * | - djelatnost iznajmljivanja bezpilotnih letjelica |
| 7 | * | - specijalizirane dizajnerske djelatnosti |
| 7 | * | - izrada posebnih geodetskih podloga za potrebe izrade dokumenata i akata prostornog uređenja |
| 7 | * | - izrada posebnih geodetskih podloga za potrebe projektiranja |
| 7 | * | - izrada geodetskih elaborata stanja građevine prije rekonstrukcije |
| 7 | * | - izrada geodetskoga projekta |
| 7 | * | - iskolčenje građevina i izradu elaborata iskolčenja građevine |
| 7 | * | - izrada geodetskog situacijskog nacрта izgrađene građevine |
| 7 | * | - geodetsko praćenje građevine u gradnji i izrada elaborata geodetskog praćenja |

OSNIVAČI/ČLANOVI DRUŠTVA:

- | | |
|---|--|
| 6 | Marko Sošić, OIB: 03038635263
Rovinj, Centener 40 |
| 7 | - jedini član d.o.o. |

OSOBE OVLAŠTENE ZA ZASTUPANJE:

- | | |
|---|--|
| 5 | Dr.sc. Lido Sošić, OIB: 31757009550
Rovinj, Centener 40 |
| 5 | - prokurist |
| 5 | - pojedinačna prokura |
| 6 | MARKO SOŠIĆ, OIB: 03038635263
Rovinj, CENTENER 40 |
| 6 | - član uprave |
| 6 | - zastupa samostalno i pojedinačno |
| 6 | - imenovan Odlukom od 17.10.2016. |

TEMELJNI KAPITAL:

- | | |
|---|----------------|
| 1 | 20.000,00 kuna |
|---|----------------|

Izrađeno: 2022-01-28 10:20:22
Podaci od: 2022-01-28

D004
Stranica: 2 od 4



REPUBLIKA HRVATSKA
TRGOVAČKI SUD U PAZINU

Elektronički zapis
Datum: 28.01.2022

IZVADAK IZ SUDSKOG REGISTRA

SUBJEKT UPISA

PRAVNI ODNOSI:

Osnivački akt:

- 1 Društveni ugovor o osnivanju zaključen je dana 23. listopada 2001. godine.
- 3 Odlukom članova društva na Skupštini društva od 14. veljače 2011. godine izmijenjen je Društveni ugovor od 23. listopada 2001. godine i ispravak istog od 28. studenoga 2001. godine; u čl. 3. o predmetu poslovanja - djelatnosti društva.
Pročišćeni tekst Ugovora od 14. veljače 2011. godine dostavljen je u zbirku isprava.
- 6 Društveni ugovor potpuni tekst od 14. veljače 2011. izmijenjen je odlukom članova društva na Skupštini društva od 17. listopada 2016. izmijenjen u čl. 1. glede imena članova društva, u čl. 4. glede podjele poslovnih udjela i imatelja poslovnih udjela, u čl. 6. glede razmjera učešća u pravima i obvezama u društvu, dodavanjem novog članka 14. glede troškova osnivanja i izmjena akata društva i čl. 15. glede osnivanja podružnice i predstavništva društva.
Potpuni tekst Društvenog ugovora od 17.10.2016. dostavljen je u zbirku isprava.
- 7 Društveni ugovor potpuni tekst od 17. listopada 2016. izmijenjen je odlukom člana društva na Skupštini društva od 7. studenoga 2017. izmijenjen u čl.1. glede imena članova društva, u čl.3. dopunom predmeta poslovanja, u čl.4. glede imatelja poslovnih udjela, u čl.6. glede razmjera učešća u pravima i obvezama u društvu.
Potpuni tekst Društvenog ugovora od 7. studenoga 2017. dostavljen je u zbirku isprava.

FINANCIJSKA IZVJEŠĆA:

	Predano	God.	Za razdoblje	Vrsta izvještaja
eu	27.04.21	2020	01.01.20 - 31.12.20	GFI-POD izvještaj

Upise u glavnu knjigu proveli su:

RBU Tt	Datum	Naziv suda
0001 Tt-01/3149-5	11.12.2001	Trgovački sud u Rijeci
0002 Tt-10/3382-2	21.01.2011	Trgovački sud u Rijeci Stalna služba u Pazinu
0003 Tt-11/833-3	15.03.2011	Trgovački sud u Rijeci Stalna služba u Pazinu
0004 Tt-16/458-2	03.02.2016	Trgovački sud u Pazinu
0005 Tt-16/6287-2	01.09.2016	Trgovački sud u Pazinu
0006 Tt-16/7739-3	11.11.2016	Trgovački sud u Pazinu
0007 Tt-17/6587-2	17.11.2017	Trgovački sud u Pazinu
0008 Tt-20/7850-2	27.08.2020	Trgovački sud u Pazinu
eu /	30.06.2009	elektronički upis

PROJEKTANTSKI URED: Studio za Krajobraznu Arhitekturu, Prostorno Planiranje, Okoliš d.o.o., Centener 40, 52210 Rovinj
INVESTITOR: Grad Labin, Titov trg 11, 52220 Labin
GRAĐEVINA: **RAZVOJ ZELENE INFRASTRUKTURE – LABIN - URBANA TOČKA DJEČJE IGRALIŠTE RIPENDA**
LOKACIJA: k.č.br. 1118/2 , k.o. Ripenda
STRUKOVNA ODREDNICA: Arhitektonski projekt - projekt krajobrazne arhitekture
RAZINA OBRADE: **Izvedbeni projekt**
ZAJEDNIČKA OZNAKA PROJEKTA: 2024-051-3
MJESTO I DATUM: Rovinj, prosinac 2024.

KAPPO*



REPUBLIKA HRVATSKA
TRGOVAČKI SUD U PAZINU

Elektronički zapis
Datum: 28.01.2022

IZVADAK IZ SUDSKOG REGISTRA

SUBJEKT UPISA

Upise u glavnu knjigu proveli su:

RBU Tt	Datum	Naziv suda
eu /	30.06.2010	elektronički upis
eu /	30.06.2011	elektronički upis
eu /	30.06.2012	elektronički upis
eu /	29.06.2013	elektronički upis
eu /	30.06.2014	elektronički upis
eu /	30.06.2015	elektronički upis
eu /	30.06.2016	elektronički upis
eu /	30.06.2017	elektronički upis
eu /	26.04.2018	elektronički upis
eu /	30.04.2019	elektronički upis
eu /	30.04.2020	elektronički upis
eu /	27.04.2021	elektronički upis

Sudska pristojba po Tar. br. 29. st. 3. Uredbe o tarifi sudskih pristojbi (NN br. 53/19 i 92/2021), za izvadak iz sudskog registra u iznosu od 5.00 Kn naplaćena je elektroničkim putem.



Ova isprava je u digitalnom obliku elektronički potpisana certifikatom:
CN=sudreg, L=ZAGREB,
O=MINISTARSTVO PRAVOSUĐA I UPRAVE HR72910430276, C=HR

Broj zapisa: 00nj9-qrXCM-wiCIW-u4QYI-5xJmI
Kontrolni broj: E23cY-7uU2n-1d19K-nydWZ

Skeniranjem ovog QR koda možete provjeriti točnost podataka.
Isto možete učiniti i na web stranici
http://sudreg.pravosudje.hr/registar/kontrola_izvornika/ unosom gore navedenog broja zapisa i kontrolnog broja dokumenta.
U oba slučaja sustav će prikazati izvornik ovog dokumenta. Ukoliko je ovaj dokument identičan prikazanom izvorniku u digitalnom obliku, Ministarstvo pravosuđa i uprave potvrđuje točnost isprave i stanje podataka u trenutku izrade izvotka.
Provjera točnosti podataka može se izvršiti u roku tri mjeseca od izdavanja isprave.

2. RJEŠENJE O UPISU U HRVATSKU KOMORU ARHITEKATA



REPUBLIKA HRVATSKA

HRVATSKA KOMORA ARHITEKATA

Klasa: UP/I-034-02/15-01/15
Urbroj: 505-04-16-3
Zagreb, 20. srpnja 2016.

Hrvatska komora arhitekata odlučujući o zahtjevu, SANJE BIBULIĆ, mag. ing. prosp. arch., iz PAZINA, TROŠTI 64 A, u predmetu upisa u Imenik ovlaštenih arhitekata na temelju članka 26. Zakona o komori arhitekata i komorama inženjera u graditeljstvu i prostornom uređenju (Narodne novine broj 78/15), i članka 37. Statuta Hrvatske komore arhitekata (Narodne novine broj 140/15), po zahtjevu stranke donosi

RJEŠENJE

1. U **Imenik ovlaštenih arhitekata** upisuje se **SANJA BIBULIĆ**, mag. ing. prosp. arch., iz PAZINA, TROŠTI 64 A u stručni smjer za: **ovlaštena krajobrazna arhitektica** pod rednim brojem **4327**, s danom upisa **20.07.2016.** godine.
2. Upisom u **Imenik ovlaštenih arhitekata**, **SANJA BIBULIĆ**, mag. ing. prosp. arch., stječe pravo na uporabu strukovnog naziva "**ovlaštena krajobrazna arhitektica**" i pravo na obavljanje stručnih poslova temeljem članka 50. Statuta Hrvatske komore arhitekata te pravo na pečat i iskaznicu ovlaštene krajobrazne arhitekture.
3. Upisom u Imenik ovlaštenih arhitekata, **SANJA BIBULIĆ**, mag. ing. prosp. arch. Komora izdaje pečat i iskaznicu ovlaštene krajobrazne arhitekture.
4. Upisnina u iznosu od 1.000.00, kuna uplaćena je na račun Hrvatske komore arhitekata.

Obrazloženje

SANJA BIBULIĆ, mag. ing. prosp. arch., iz PAZINA, TROŠTI 64 A podnijela je ovom javnopravnom tijelu zahtjev za upis u Imenik ovlaštenih arhitekata Hrvatske komore arhitekata dana 10.09.2015. godine.

Hrvatska komora arhitekata provela je postupak razmatranja dostavljenog zahtjeva imenovane sukladno članku 4. Pravilnika o upisima u imenike, upisnike i evidencije Hrvatske komore arhitekata te utvrdila da nedostaje dokaz o položenom stručnom ispitu.

Dana 03.12.2015. godine imenovanoj je upućen Zaključak u kojem se traži da se dostavi uvjerenje o položenom stručnom ispitu.

SANJA BIBULIĆ mag. ing. prosp. arch. dostavila je dana 01.07.2016. godine traženo uvjerenje nakon čega se ponovo pristupilo razmatranju zahtjeva i utvrdilo se da je Sanja Bibulić:

- završila odgovarajući studij i stekla akademski naziv magistra inženjera krajobrazne arhitekture,
- da je stekla odgovarajuće stručno iskustvo u trajanju od dvije godine,
- da je položila stručni ispit za poslove sudionika i gradnji,
- da ima prebivalište na teritoriju Republike Hrvatske,
- da protiv nje nije pokrenuta istraga, odnosno da se ne vodi kazneni postupak zbog kaznenog djela koje se vodi po službenoj dužnosti,
- da je uplatila upisninu sukladno Odluci o visini upisnine i članarine Hrvatske komore arhitekata.

Temeljem ovako utvrđenog činjeničnog stanja ispunjeni su uvjeti propisani u čl. 27. Zakona o komori arhitekata i komorama inženjera u graditeljstvu i prostornom uređenju i članku 4. Pravilnika o upisima u imenike, upisnike i evidencije Hrvatske komore arhitekata.

SANJA BIBULIĆ, mag.ing.prosp.arch. upisom u Imenik ovlaštenih arhitekata Hrvatske komore arhitekata od dana 20.07.2016. godine stječe pravo na uporabu strukovnog naziva ovlaštena krajobrazna arhitektica, pravo na pečat i iskaznicu, te sva prava i obveze sukladno Zakonu o komori arhitekata i komorama inženjera u graditeljstvu i prostornom uređenju, Zakonu o poslovima i djelatnostima prostornog uređenja i gradnje i Statutu Hrvatske komore arhitekata.

Slijedom ovako utvrđenog činjeničnog stanja zahtjevu je valjalo udovoljiti, te primjenom odredaba Zakona o komori arhitekata i komorama inženjera u graditeljstvu i prostornom uređenju, Zakona o poslovima i djelatnostima prostornog uređenja i Statuta Hrvatske komore arhitekata i gradnje riješiti kao u izreci.

Uputa o pravnom lijeku: Protiv ovog rješenja može se izjaviti žalba Ministarstvu graditeljstva i prostornoga uređenja, u roku od 15 dana od dostave ovog rješenja.

Upravna pristojba po tarifnom broju 1. i 2. Tarife upravnih pristojbi Zakona o upravnim pristojbama (NN br. 8/96, 77/96, 131/97, 68/98, 66/99, 145/99, 30/00, 116/00, 163/03, 17/04, 110/04, 141/04, 150/05, 153/05, 129/06, 117/07, 25/08, 60/08, 20/10, 69/10, 126/11, 112/12, 19/13, 80/13, 40/14, 69/14, 87/14 i 94/14) naplaćena je i poništena na podnesku.

Predsjednica Hrvatske komore arhitekata
Zeljka Jurković, dipl.ing.arh.



Dostaviti:

1. SANJA BIBULIĆ, 52 000 PAZIN, TROŠTI 64 A
2. U Zbirku isprava Komore

PROJEKTANTSKI URED: Studio za Krajobraznu Arhitekturu, Prostorno Planiranje, Okoliš d.o.o., Centener 40, 52210 Rovinj
INVESTITOR: Grad Labin, Titov trg 11, 52220 Labin
GRAĐEVINA: **RAZVOJ ZELENE INFRASTRUKTURE – LABIN – URBANA TOČKA DJEČJE IGRALIŠTE RIPENDA**
LOKACIJA: k.č.br. 1118/2 , k.o. Ripenda
STRUKOVNA ODREDNICA: Arhitektonski projekt - projekt krajobrazne arhitekture
RAZINA OBRADE: **Izvedbeni projekt**
ZAJEDNIČKA OZNAKA PROJEKTA: 2024-051-3
MJESTO I DATUM: Rovinj, prosinac 2024.

KAPPO*

3. SADRŽAJ MAPE:

TEHNIČKI DIO:

1. Tehnički opis
2. Specifikacija biljnog materijala

GRAFIČKI DIO:

List 01	Situacija	1:250
List 02	Plan sadnje	1:250
List 03	Detalj sadnje	1:25

1. TEHNIČKI OPIS:

UVOD

Projekt Urbana točka – dječje igralište Ripenda **dio je cjeline projektne dokumentacije za natječaj Ministarstva prostornog uređenja, graditeljstva i državne imovine 'PILOT PROJEKT RAZVOJA ZELENE INFRASTRUKTURE I/ILI KRUŽNOG GOSPODARENJA PROSTOROM I ZGRADAMA': Idejno rješenje 'Razvoj zelene infrastrukture – Labin'**, br. projekta 2024 – 051, izrađenog u studenom 2024 u kojem su obrađene prostorne cjeline:

- Velika urbana mreža s lokacijama urbane točke Park skulptura Dubrova, nogometno igralište i dječji vrtić Vinež povezane urbanim koridorima
- Urbana točka – parkiralište (kod groblja)
- Urbana točka – Dječje igralište Ripenda
- Urbana točka – Širi okoliš edukativnog centra za pčelarstvo

Projekt Urbana točka – dječje igralište Ripenda obuhvaća k.č.br. 1118/2 k.o.Ripenda

Idejno rješenje 'Razvoj zelene infrastrukture – Labin' obuhvaća katastarske čestice:

- Velika urbana mreža: 1470/1, 1470/17, 1470/3, 1470/15, 1471/3, 1471/14, 1473/2, 1479/2, 1480, 1563/1, 1552, 1551, 1561/2, 1466, 1483/4, 1490/2, 1490/4, 1490/3 sve k.o. Novi Labin
- Urbana točka – Parkiralište: 951/1 i 951/4 sve u k.o. Labin Presika
- Urbana točka Dječje igralište Ripenda: 1118/2 k.o.Ripenda
- Urbana točka – Širi okoliš centra za pčelarstvo: 2519 k.o.Ripenda

Sve navedene čestice u vlasništvu su Grada Labina.

Park skulptura Dubrova je postojeća urbana točka na kojoj projektom **Idejno rješenje 'Razvoj zelene infrastrukture – Labin'**, br. projekta 2024 – 051 nisu predviđeni zahvati, stoga katastarske čestice koje obuhvaća park skulptura Dubrova nisu uključene u obuhvat projekta.

Ukupno se planira sadnja 247 komada raznovrsnih zavičajnih(autohtonih) stabala od čega su 176 komada stabla vrste pogodne za oprašivače.

Ukupno se planira sadnja 550 komada grmlja raznovrsnih zavičajnih (autohtonih) vrsta , od čega su 462 grma vrste pogodne za oprašivače.

URBANA TOČKA DJEČJE IGRALIŠTE RIPENDA

Projekt Urbana točka – dječje igralište Ripenda nalazi se na k.č.br. 1118/2 u k.o. Ripenda, predmetni obuhvat iznosi okvirno 1060m². U zoni se nalazi manji broj postojećih stabala vrste hrast crnika - *Quercus ilex* i albicija - *Albizia julibrissin*. Uz dječje igralište nalazi se postojeće parkiralište s podlogom od rastresitog materijala.

Projektom se planira sadnja 10 stabala, četiri različite vrste:

Obični grab – *Carpinus betulus*
Judino drvo – *Cercis siliquastrum*
Hrast lužnjak – *Quercus robur*
Malolisna lipa – *Tilia cordata*

PROJEKTANTSKI URED: Studio za Krajobraznu Arhitekturu, Prostorno Planiranje, Okoliš d.o.o., Centener 40, 52210 Rovinj
INVESTITOR: Grad Labin, Titov trg 11, 52220 Labin
GRAĐEVINA: **RAZVOJ ZELENE INFRASTRUKTURE – LABIN – URBANA TOČKA DJEČJE IGRALIŠTE RIPENDA**
LOKACIJA: k.č.br. 1118/2 , k.o. Ripenda
STRUKOVNA ODREDNICA: Arhitektonski projekt - projekt krajobrazne arhitekture
RAZINA OBRADE: **Izvedbeni projekt**
ZAJEDNIČKA OZNAKA PROJEKTA: 2024-051-3
MJESTO I DATUM: Rovinj, prosinac 2024.

KAPPO*

Stabla vrste *Tilia cordata* planiraju se kao stabla za zasjenu postojećeg parkirališta dok se ostale vrste sade u sklopu zone dječjeg igrališta u zelenim površinama između prostora igre.

Stablašice se sade u iskopane rupe dimenzija 1x1m na pripremljeni sloj jalovine te zatrpavaju plodnom zemljom u slojevima s postupnim kompaktiranjem. Po stablu dohrana granuliranim sporootpuštajućim hranivom u količin od 0,5kg/po stablašici.

Stablašice se sidre s 3 kolca, visine 2m i učvršćuju trkama.

Sadnice stabala koje se sade moraju imati certifikat o specifikaciji proizvoda s čime se potvrđuju karakteristike svake biljke kao ime vrste i varijeteta, veličina biljke, podrijetlo (rasadnik). One moraju biti apsolutno zdrave, nezaražene i neoštećene, čiste vrste i varijeteta školovane u rasadniku. Trebaju imati zdrav i normalno razvijen korjenov sustav (čitav busen) te pravilno oblikovanu i dobro prorađenu krošnju, osobito s očuvanim donjim granama i neoštećenim vršnim izbojkom.

Navodnjavanje putem spremnika za natapanje – dvojni sustav spremnika s ukupnim volumenom od 120L po stablu.

PROJEKTANTSKI URED:	Studio za Krajobraznu Arhitekturu, Prostorno Planiranje, Okoliš d.o.o., Centener 40, 52210 Rovinj - Rovingo,
NAZIV GRAĐEVINE:	RAZVOJ ZELENE INFRASTRUKTURE – LABIN URBANA TOČKA – DJEČJE IGRALIŠTE RIPENDA
BROJ PROJEKTA:	2024-051-3
RAZINA RAZRADE:	IZVEDBENI PROJEKT
DATUM IZRADE:	prosinac 2024.

2. SPECIFIKACIJA BILJNOG MATERIJALA

PROJEKTANSKI URED:
NAZIV GRAĐEVINE:
BROJ PROJEKTA:
RAZINA RAZRADE:
DATUM IZRADE:

Studio za Krajobraznu Arhitekturu, Prostorno Planiranje, Okoliš d.o.o., Centener 40, 52210 Rovinj - Rovingo,
RAZVOJ ZELENE INFRASTRUKTURE – LABIN URBANA TOČKA – DJEČJE IGRALIŠTE RIPENDA
2024-051-3
IZVEDBENI PROJEKT
prosinac 2024.

NAZIV *Carpinus betulus* - obični grab

DIMENZIJE Clt 150, opseg 18/20 cm

TIP Stablašica



NAZIV *Cercis siliquastrum* - judino drvo

DIMENZIJE Clt 130, opseg 18/20 cm

TIP Stablašica



NAPOMENA: Biljni materijal koji se sadi mora imati certifikat o specifikaciji proizvoda s čime se potvrđuju karakteristike svake biljke kao ime vrste i varijeteta, veličina biljke, podrijetlo. Mora biti zdravo, školovano, uzgojeno na širokom razmaku u loncima, snažna rasta, dobro ukorijenjeno, normalno razvijeno, čiste vrste i varijeteta, zdrav i normalno razvijen korjenov sustav (čitav busen) te pravilno oblikovanu i dobro prorašćenu krošnjju, s očuvanim donjim granama i neoštećenim vršnim izbojkom.


PROJEKTANSKI URED:
NAZIV GRAĐEVINE:
BROJ PROJEKTA:
RAZINA RAZRADE:
DATUM IZRADE:

Studio za Krajobraznu Arhitekturu, Prostorno Planiranje, Okoliš d.o.o., Centener 40, 52210 Rovinj - Rovingo,
RAZVOJ ZELENE INFRASTRUKTURE – LABIN URBANA TOČKA – DJEČJE IGRALIŠTE RIPENDA
2024-051-3
IZVEDBENI PROJEKT
prosinac 2024.

NAZIV *Quercus robur* - hrast lužnjak

DIMENZIJE Clt 130, opseg 18/20 cm

TIP Stablašica

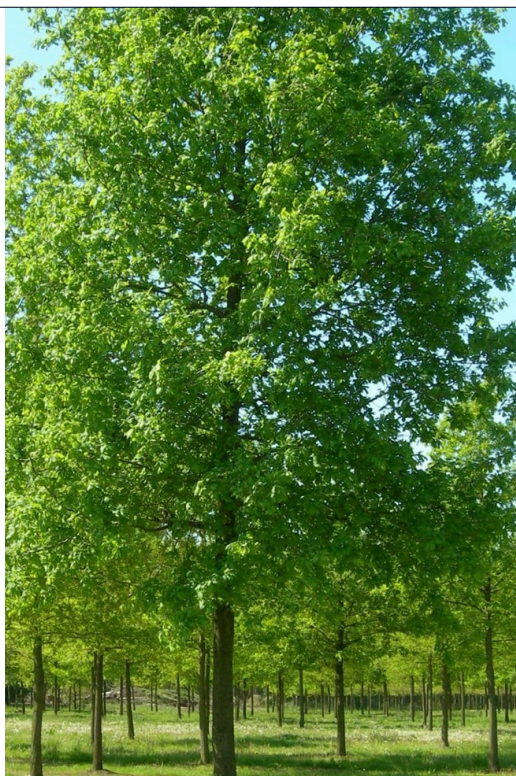

NAZIV *Tilia cordata* - malolisna lipa

DIMENZIJE Clt 180, opseg 20/25 cm

TIP Stablašica



NAPOMENA: Biljni materijal koji se sadi mora imati certifikat o specifikaciji proizvoda s čime se potvrđuju karakteristike svake biljke kao ime vrste i varijeteta, veličina biljke, podrijetlo. Mora biti zdravo, školovano, uzgojeno na širokom razmaku u loncima, snažna rasta, dobro ukorijenjeno, normalno razvijeno, čiste vrste i varijeteta, zdrav i normalno razvijen korjenov sustav (čitav busen) te pravilno oblikovanu i dobro prorašćenu krošnju, s očuvanim donjim granama i neoštećenim vršnim izbojkom.

LEGENDA

Granica obuhvata

KAPPO⁺

STUDIO ZA KRAJOBRAZNU
ARHITEKTURU, PROSTORNO
PLANIRANJE, OKOLIŠ d.o.o.

Građevina:
Razvoj zelene infrastrukture - Labin
Urbana točka - dječje igralište Ripenda

Lokacija:
k.č. br. 1118/2 k.o. Ripenda

Naručitelj:
Grad Labin, Titov trg 11, 52220 Labin, OIB: 19041331726

Projektantski ured:
Studio za krajobraznu arhitekturu, prostorno planiranje, okoliš d.o.o.

Oznaka projekta:
2024 - 051 - 3

Strukovna odrednica - projektirani dio zahvata u prostoru:
Arhitektonski projekt - projekt krajobrazne arhitekture

Razina obrade:
Izvedbeni projekt

Naziv grafičkog prikaza:

Situacija - urban točka - dječje igralište Ripenda

Ovlašteni projektant:
Sanja Bibulić, mag.ing.prosp.arch.

Suradnici:
Marko Sošić, univ.spec.prosp.arch.
Katarina Celija, mag.ing.prosp.arch.
Dunja Dukić, mag.ing.prosp.arch.
Doroteja Matić, univ.bacc.ing.prosp.arch.
dr.sc. Lido Sošić, kraj.arh.
dr.sc. Ivana Venier


MJERILO: 1:250
Redni broj grafičkog prikaza: 01

Mjesto i datum izrade:
Rovinj, 12.2024.
Broj revizije:
01

Rovinj - Rovigno · Centener 40 · 52210 · OIB 37485751133 · T +385 91 830 001 · info@studio-kappo.com · www.studio-kappo.com

LEGENDA IGRALIŠTE RIPENDA

SIMBOL	NAZIV	KOL
POSTOJEĆE STABLAŠICE		
	Postojeće stablo	2
STABLA - VRSTE POGODNE ZA OPRAŠIVAČE		
	Carpinus betulus / Obični grab	3
	Cercis siliquastrum / Judino drvo	4
	Quercus robur / Hrast lužnjak	1
	Tilia cordata / Malolisna lipa	2

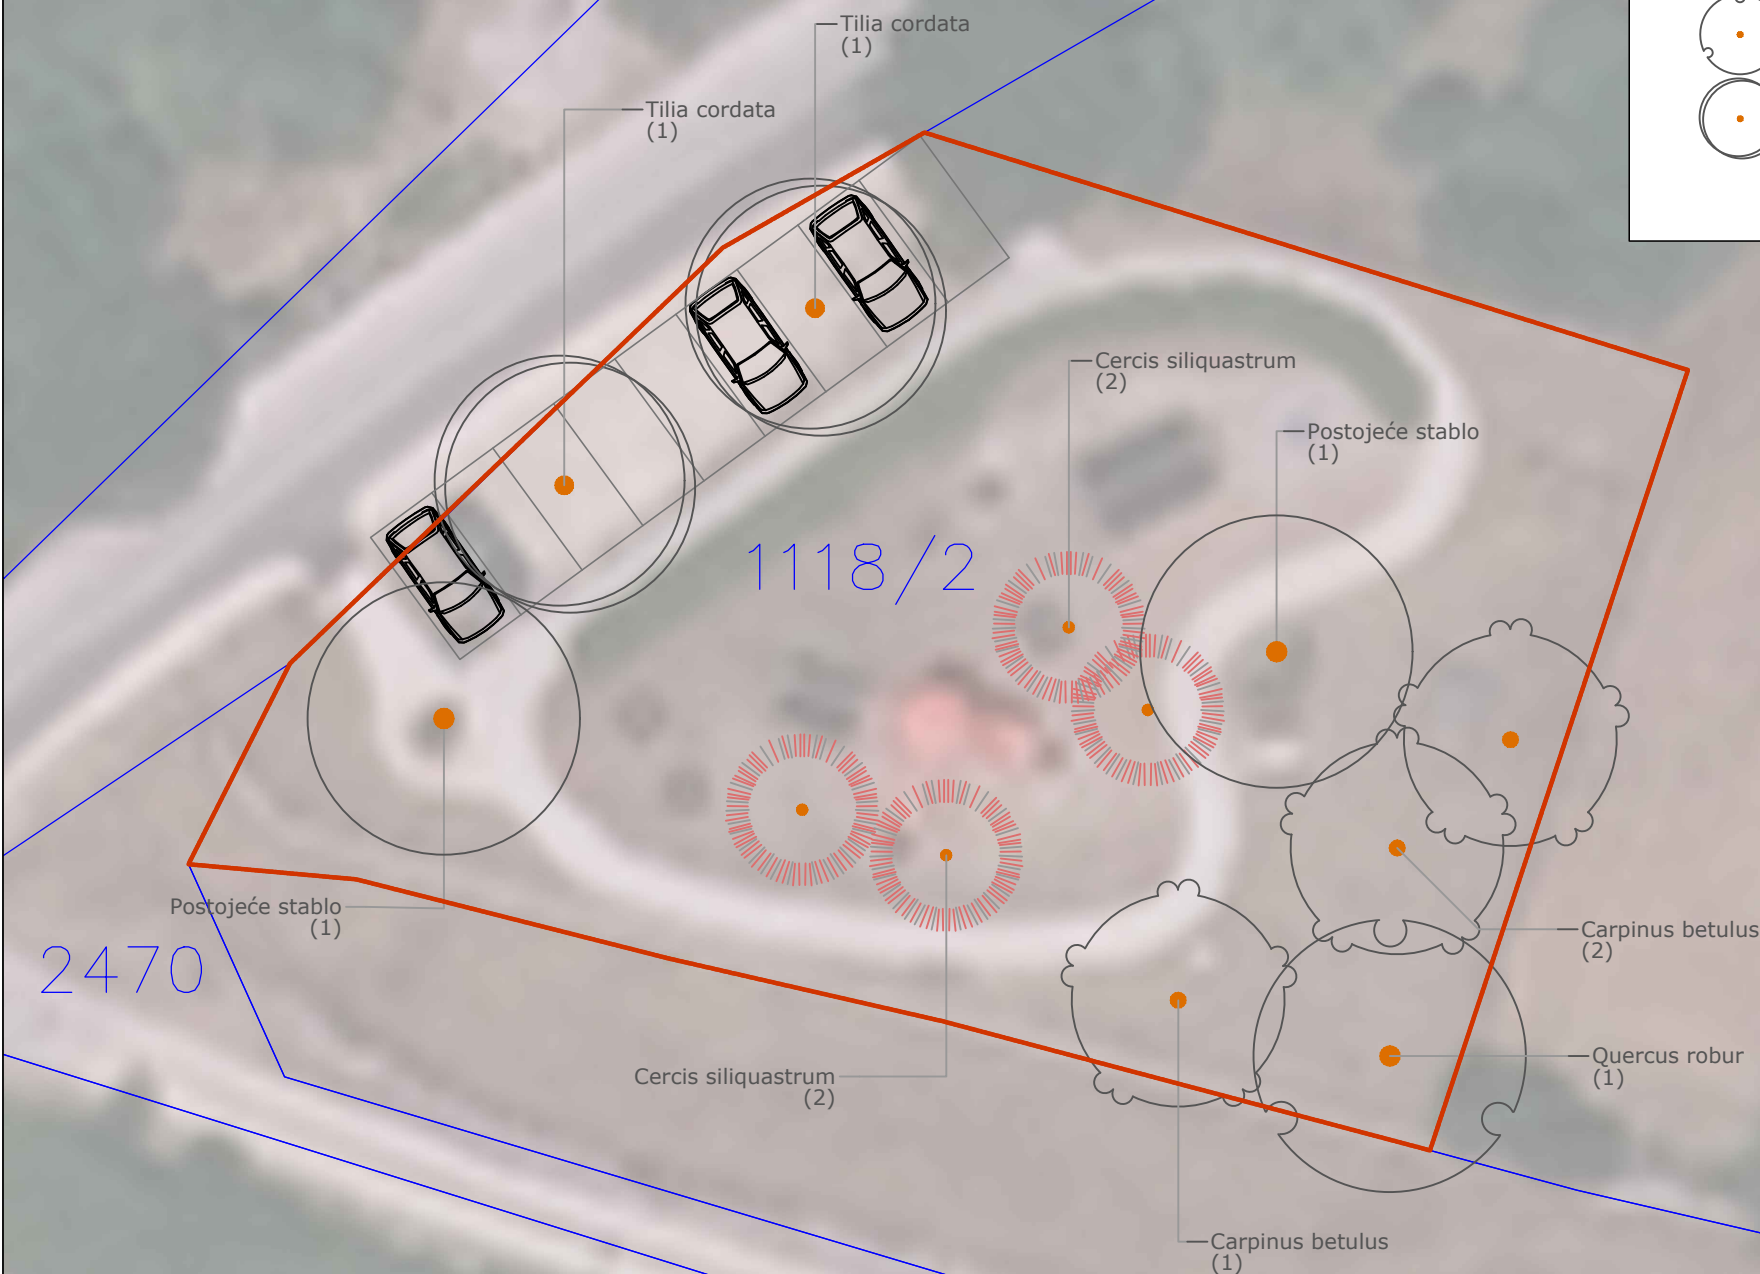

STUDIO ZA KRAJOBRAZNU
ARHITEKTURU, PROSTORNO
PLANIRANJE, OKOLIŠ d.o.o.

Građevina:

Razvoj zelene infrastrukture - Labin
Urbana točka - dječje igralište Ripenda

Lokacija:

k.č. br. 1118/2 k.o. Ripenda

Naručitelj:

Grad Labin, Titov trg 11, 52220 Labin, OIB: 19041331726

Projektantski ured:

Studio za krajobraznu arhitekturu, prostorno planiranje, okoliš d.o.o.

Oznaka projekta:

2024 - 051 - 3

Strukovna odrednica - projektirani dio zahvata u prostoru:

Arhitektonski projekt - projekt krajobrazne arhitekture

Razina obrade:

Izvedbeni projekt

Naziv grafičkog prikaza:

Plan sadnje - urban točka - dječje igralište Ripenda

Ovlašteni projektant:

Sanja Bibulić, mag.ing.prosp.arch.

Suradnici:

Marko Sošić, univ.spec.prosp.arch.
Katarina Celića, mag.ing.prosp.arch.
Dunja Dukić, mag.ing.prosp.arch.
Doroteja Matić, univ.bacc.ing.prosp.arch.
dr.sc. Lido Sošić, kraj.arh.
dr.sc. Ivana Venier

MJERILO:

1:250

Redni broj grafičkog prikaza:


02

Mjesto i datum izrade:

Rovinj, 12.2024.

Broj revizije:

01

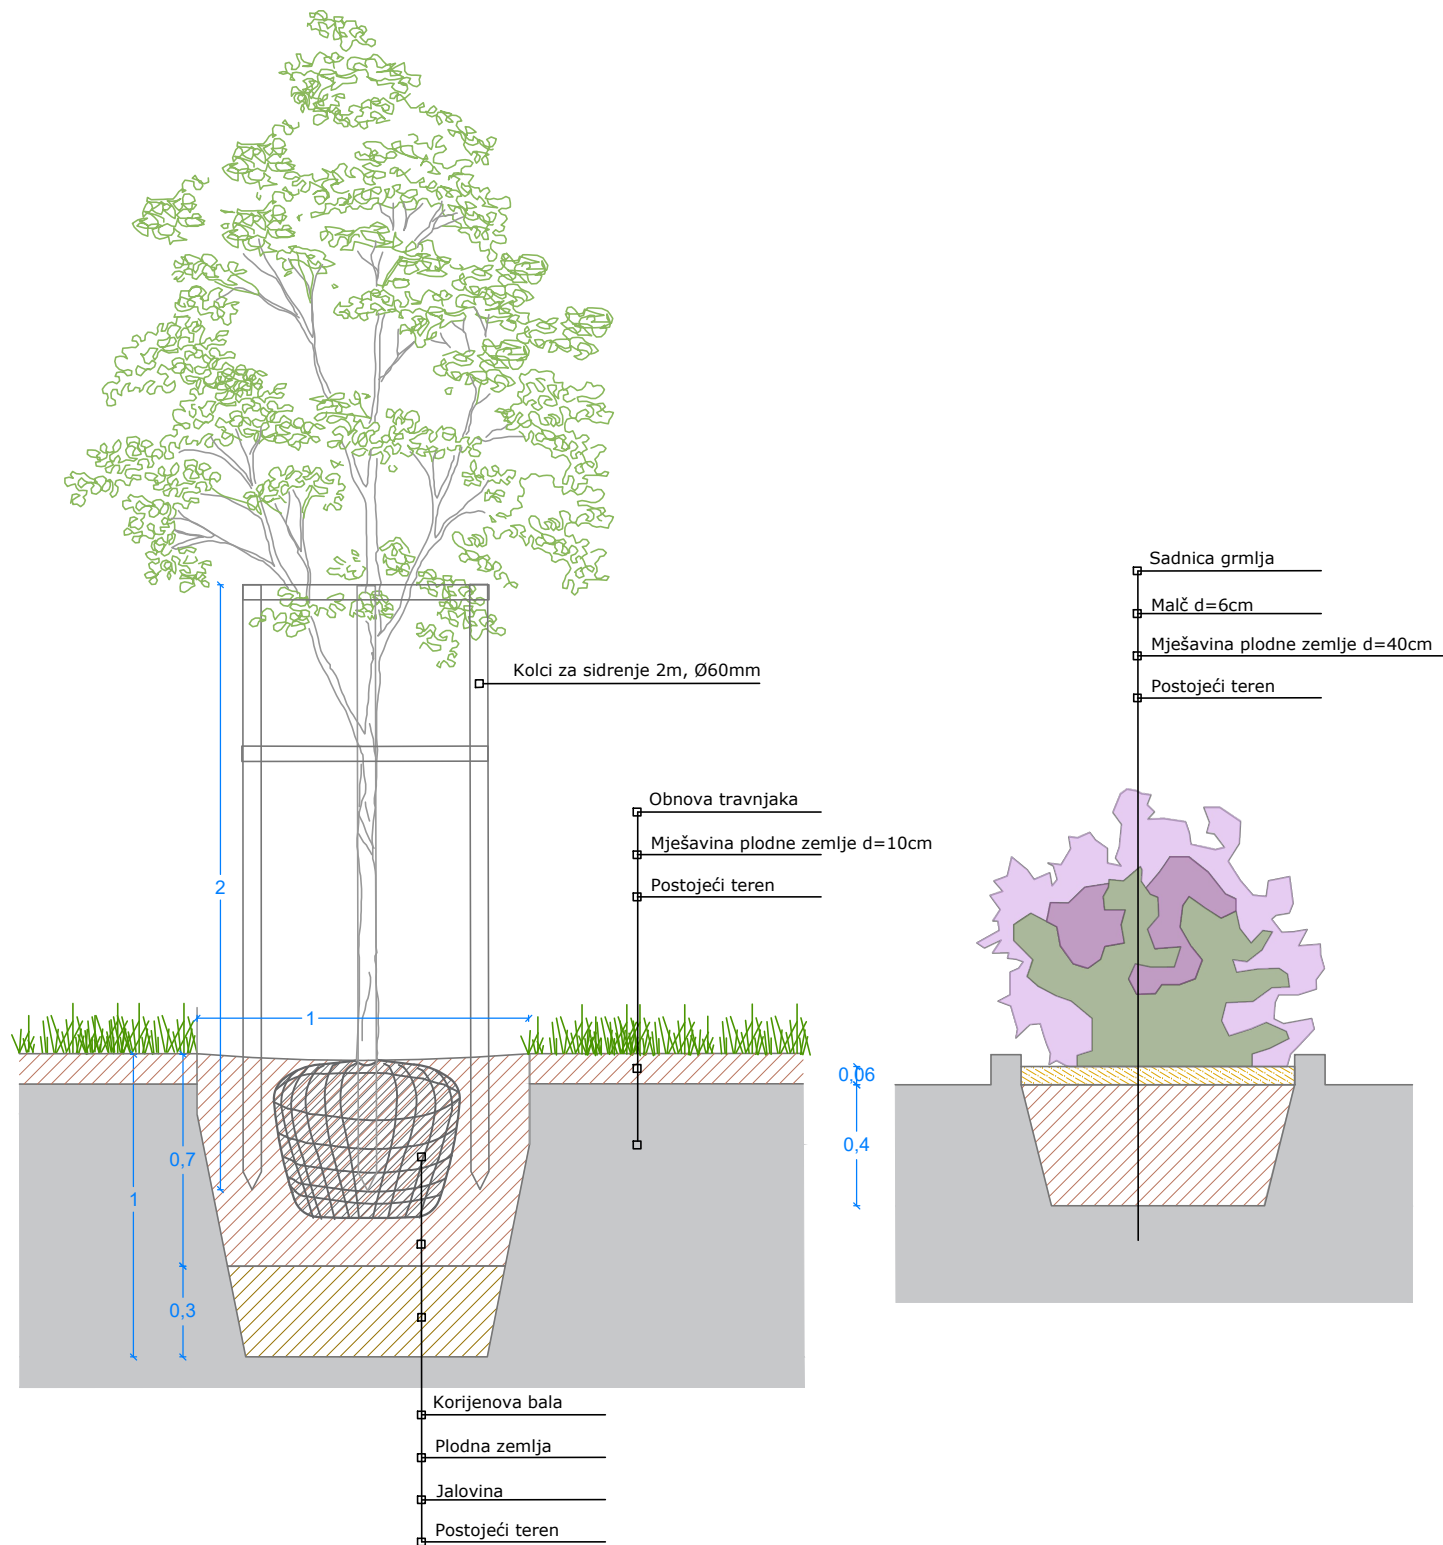

KAPPO⁺

STUDIO ZA KRAJOBRAZNU
ARHITEKTURU, PROSTORNO
PLANIRANJE, OKOLIŠ d.o.o.

Građevina:

**Razvoj zelene infrastrukture - Labin
Urbana točka - Parkiralište**

Lokacija:

k.č. br. 951/4 i 951/1 sve u k.o. Labin - Presika

Naručitelj:

Grad Labin, Titov trg 11, 52220 Labin, OIB: 19041331726

Projektantski ured:

Studio za krajobraznu arhitekturu, prostorno planiranje, okoliš d.o.o.

Oznaka projekta:

2024 - 051 - 2

Strukovna odrednica - projektirani dio zahvata u prostoru:

Arhitektonski projekt - projekt krajobrazne arhitekture

Razina obrade:

Izvedbeni projekt

Naziv grafičkog prikaza:

Detalj sadnje - parkiralište

Ovlašteni projektant:

Sanja Bibulić, mag.ing.prosp.arch.

Suradnici:

Marko Sošić, univ.spec.prosp.arch.

Katarina Celija, mag.ing.prosp.arch.

Dunja Dukić, mag.ing.prosp.arch.

Doroteja Matić, univ.bacc.ing.prosp.arch.

dr.sc. Lido Sošić, kraj.arh.

dr.sc. Ivana Venier

MJERILO:

1:25

Redni broj grafičkog prikaza:

03

Mjesto i datum izrade:

Rovinj, 12.2024.

Broj revizije:

01