
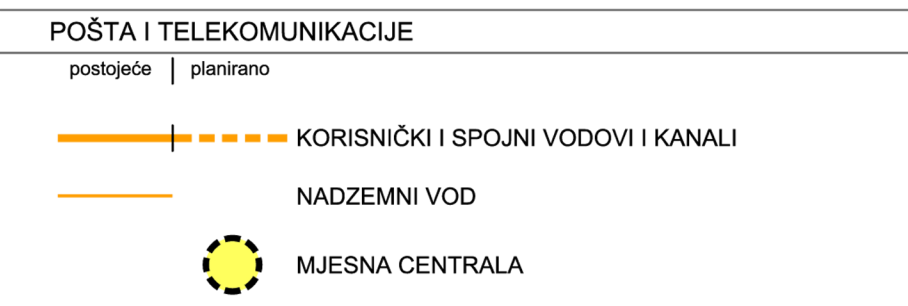


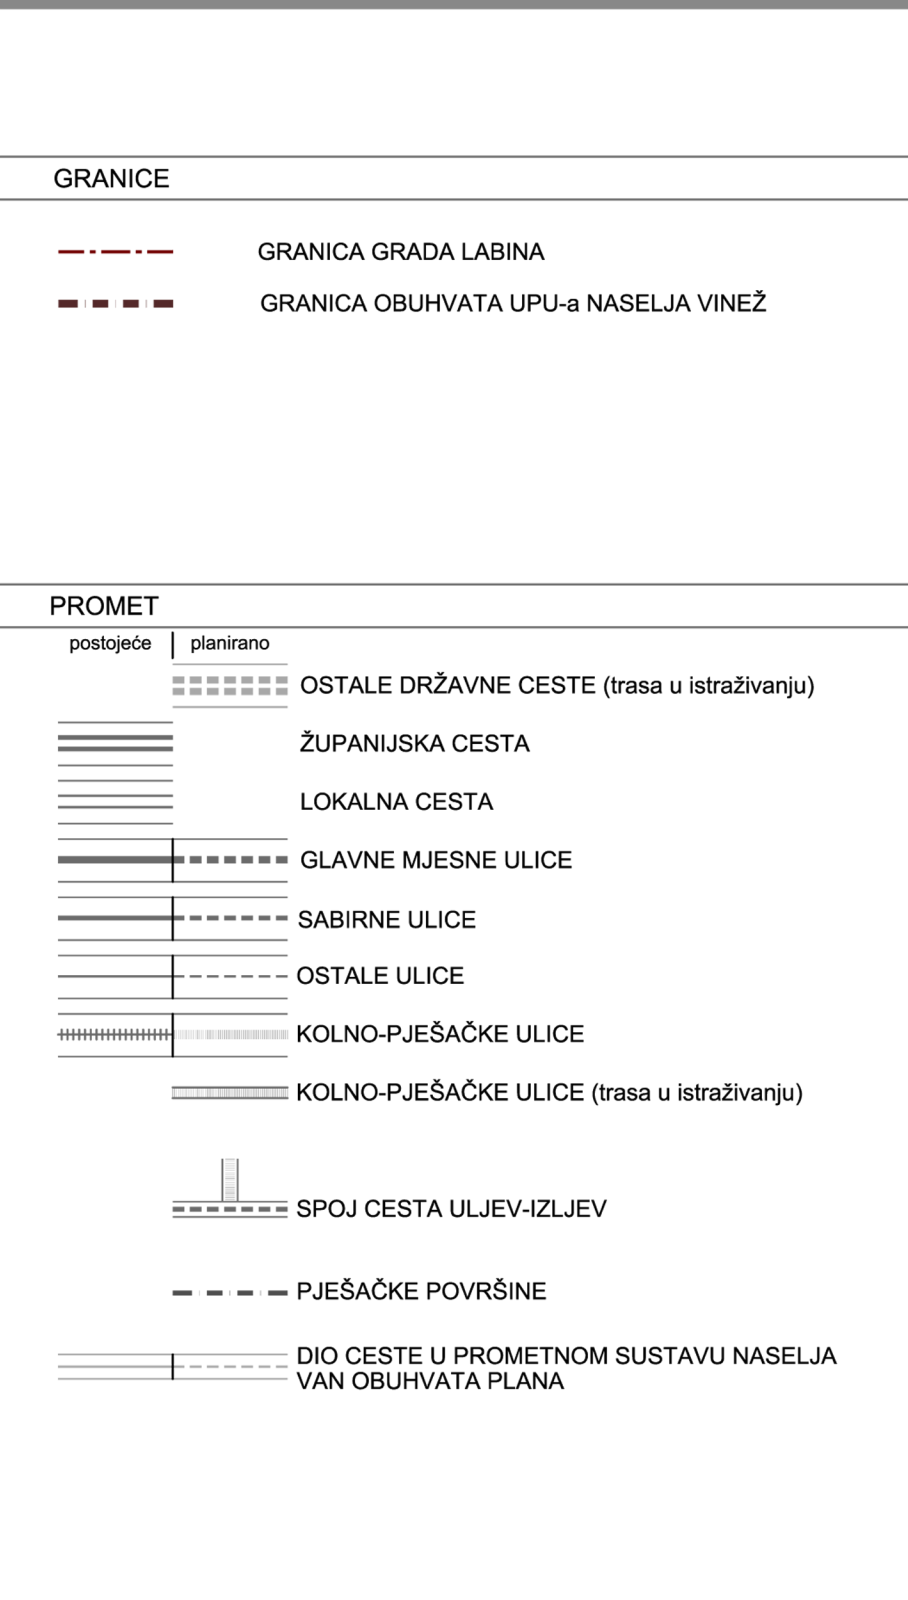

mj. 1:5000

S

0

50

100

200

500 m

URBANISTIČKI PLAN UREĐENJA
NASELJA VINEŽ

PROMETNA, ULIČNA I KOMUNALNA
INFRASTRUKTURNA MREŽA

2.B.

POŠTA I TELEKOMUNIKACIJE

Sveučilište u Zagrebu, Arhitektonski fakultet,
Zavod za urbanizam, prostorno planiranje
i pejzažnu arhitekturu

Županija:	ISTARSKA ŽUPANIJA	Grad:	GRAD LABIN
Naziv prostornog plana:	URBANISTIČKI PLAN UREDENJA NASELJA VINEŽ		
Naziv kartografskog prikaza:	POŠTA I TELEKOMUNIKACIJE		
Broj kartografskog prikaza:	2.B.	Mjerilo kartografskog prikaza:	1 : 5000
Program mjera za unapređenje stanja u prostoru Grada Labina (SNGL br. 22/04)	Odluka Gradskog vijeća Grada Labina o donošenju UPU-a naselja Vinež (SNGL br. 07/10)		
Javna rasprava - datum objave:	1. 11. rujan 2008. 2. 14. listopada 2009.	Javni uvid održan od:	1. 19. rujan - 20. listopada 2008. 2. 22. listopada - 29. listopada 2009.
Pečat tijela odgovornog za provođenje javne rasprave:	Odgovorna osoba za provođenje javne rasprave: 		
Anamarija Lukšić dipl.ing.grad.			

Suglasnost na Plan prema članku 325. Zakona o prostornom uređenju i gradnji (NN br. 76/07) i članku 24. Zakona o prostornom uređenju (NN br. 30/94, 68/98, 61/00, 32/02 i 100/04):
1. Suglasnost Ministarstva kulture, Uprave za zaštitu kulturne baštine, Konzervatorskog odjela u Puli, Klasa:612-08/09-10/0898, Urbroj:532-04-14/13-10-06 od 11.02.2010.;
2. Suglasnost Ministarstva kulture, Uprave za zaštitu prirode, Klasa:612-07/07-49/894, Urbroj:532-08-03/1-09-8 od 24.12.2009.;
3. Mišljenje Hrvatskih voda, Vodnogospodarski odjel za vodno područje primorsko istarskih slivova, Klasa: 350-02/08-01/652, Urbroj:374-23-4-10-5/VŠ, od 28.01.2010.;
4. Suglasnost Državne uprave za zaštitu i spašavanje, Područni ured Pazin, Klasa:350-02/10-05/01, Urbroj:543-10-01-10-05, od 11.01.2010.

Pravna osoba / tijelo koje je izradilo plan: Sveučilište u Zagrebu, Arhitektonski fakultet, Kačićeva 26, Zagreb ZAVOD ZA URBANIZAM, PROSTORNO PLANIRANJE I PEJZAŽNU ARHITEKTURU	
Pečat pravne osobe / tijela koje je izradilo plan:	Pečat odgovorne osobe:
Predstojnik Zavoda: Prof. dr. sc. Jesenko Horvat dipl. ing. arh. Koodinator plana i glavni planer: Prof. dr. sc. Sonja Jurković, dipl. ing. arh. Siručni tim u izradi plana: - Nataša Martinić, dipl. ing. arh. - Sanja Gašparović, dipl. ing. arh.	Odgovorna osoba: Prof. dr. sc. Sonja Jurković, dipl. ing. arh. Suradnja u izradi: promet: - Duško Čičovački, d.i.g. - Stjepan Kralj, d.i.g. telekomunikacije: - Valter Sergio, d.i. energetika: - Boris Milevoj, d.i.e. vodoopskrba: - Josip Poropat, d.i. odvodnja: - Marjan Stella, d.i.g.
Pečat Gradskog vijeća Grada Labina:	Predsjednik Gradskog vijeća Grada Labina:
Istovjetnost ovog Plana sa izvnikom ovjerava:	Valter Poropat Pečat nadležnog tijela:

Anamarija Lukšić dipl.ing.grad.