



0250050010002500

0250

500

1000

2500

0250

500

1000


2500

IZMJENE I DOPUNE
PROSTORNOG PLANA UREĐENJA
GRADA LABINA

INFRASTRUKTURNI SUSTAVI I MREŽE

2.C.
ENERGETSKI SUSTAV

Sveučilište u Zagrebu, Arhitektonski fakultet,
Zavod za urbanizam, prostorno planiranje i pejzažnu arhitekturu

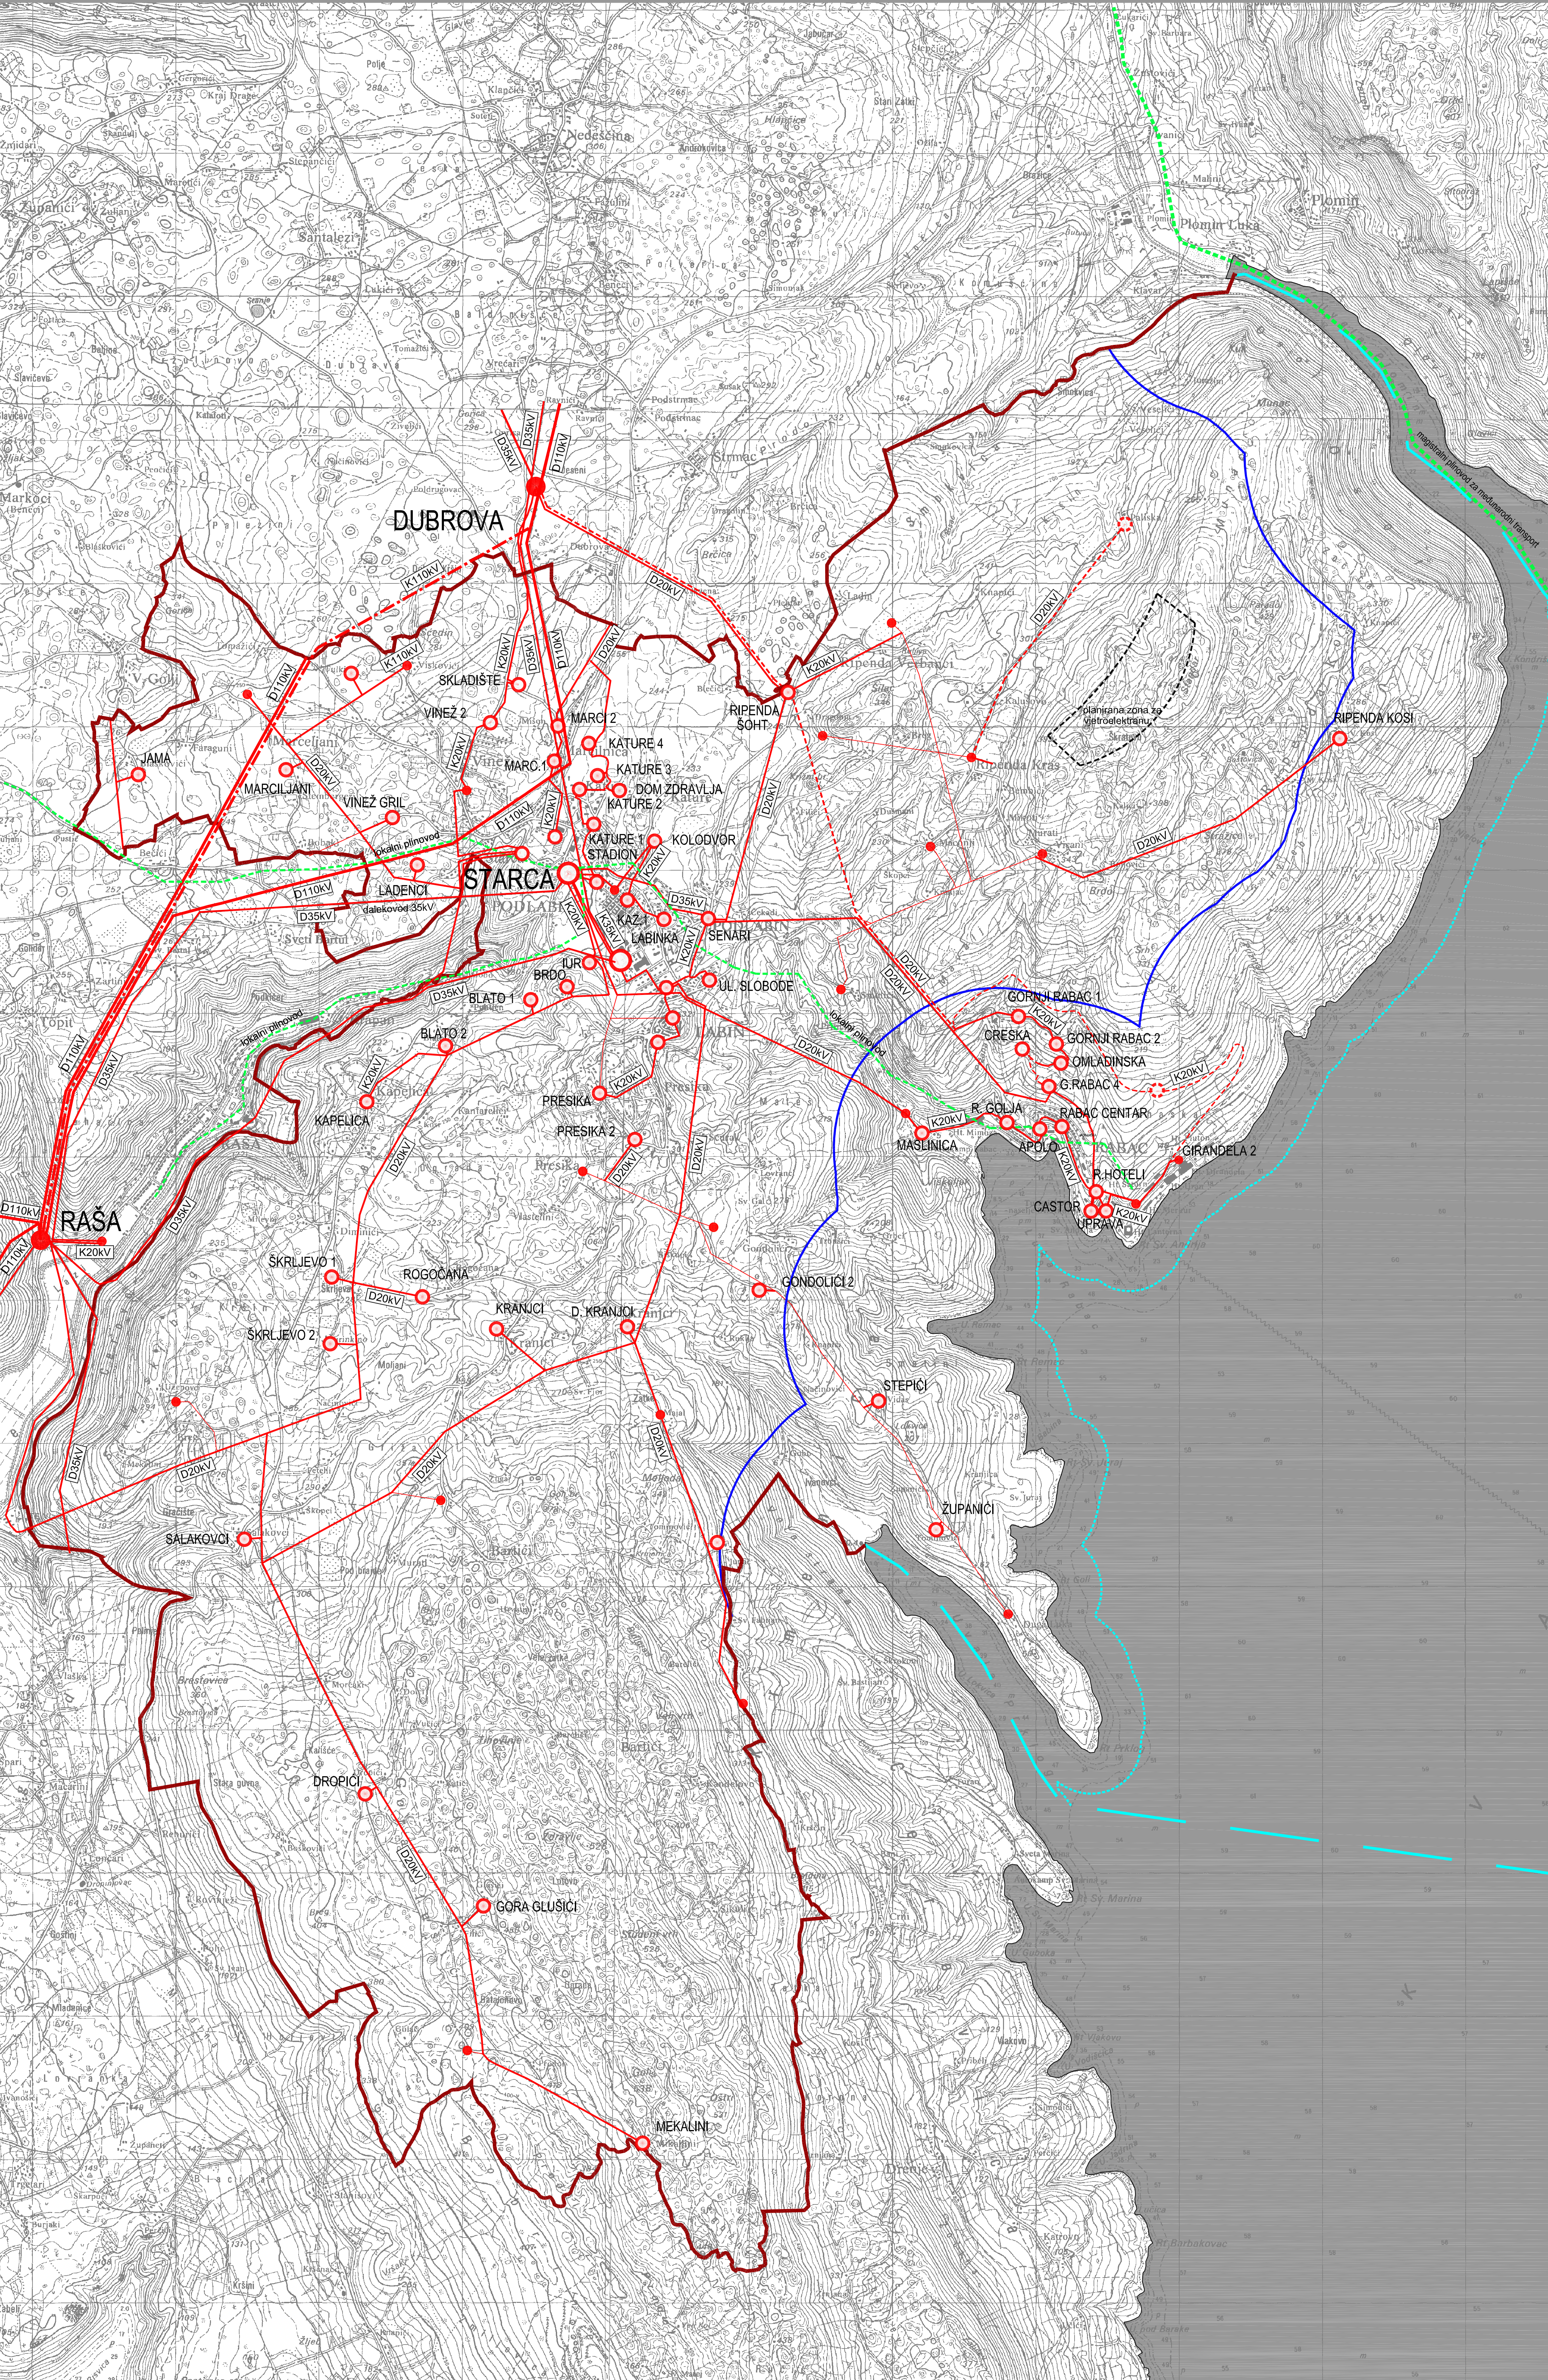

TUMAČ ZNAKOVA

TERITORIJALNE I STATISTIČKE GRANICE

ENERGETSKI SUSTAV

PROIZVODNJA I CJEVNI TRANSPORT PLINA

ELEKTROENERGETIKA

TRANSFORMATORSKA I RASKLOPNA POSTROJENJA

ELEKTROPRIJENOSNI UREĐAJI

ALTERNATIVNI IZVOR ENERGIJE

PREDJELI S OGRANIČENJIMA U KORISTENJU

postojećeplanirano

granica Grada Labina / obuhvat PPU

granica mora Grada Labina

postojećeplanirano

magistralni međunarodni plinovod

lokalni plinovod

TS 110/35 kV

TS 35 kV

TS 20 kV

TS 10 kV

dalekovod 110 kV (K= kabel)

kabel 110 kV (trasa u istraživanju)

dalekovod 35 (20) kV (K= kabel)

dalekovod 10 kV

zona za vjetroelektranu

granica ZOP-a mora (1000 m)

granica ZOP-a mora (300 m)

Županija:ISTARSKA ŽUPANIJA

Grad:GRAD LABIN

Naziv Prostornog plana:IZMJENE I DOPUNE PPUGL

Naziv kartografskog prikaza:INFRASTRUKTURNI SUSTAVI I MREŽE

Broj kartografskog prikaza:2.C.

Mjerilo kartografskog prikaza:1:25000

Program mjera za unapređenje stanja u prostoru Grada Labina: (SNGL br. 19/08)

Javna rasprava - datum objave:SNGL broj 15/10. od 10. rujna 2010. g.

SNGL broj 15/10. od 10. rujna 2010. g.

Pečat tijela odgovornog za provođenje javne rasprave:

Odluka Gradskog vijeća Grada Labina o donošenju Izmjena i dopuna PPUGL: (SNGL br. 09/11)

Javni uvid odobran od:20. rujna 2010. - 20. listopada 2010.

GLAS ISTRE od 11. rujna 2010. g.

Odgovorna osoba za provođenje javne rasprave:

Suglasnost na Plan prema člancima 94., 97. i 98. Zakona o prostornom uređenju i gradnji (NN br. 76/07, 39/09):

1. Suglasnost Državne uprave za zaštitu i spašavanje, Klasa: 350-02/11-02/01, Urtroj: 543-10-011-11-51 od 01. srpnja 2011. godine;

2. Prethodna suglasnost Ministarstva kulture, Uprave za zaštitu prirode, Klasa: 612-07/09-49/058, Urtroj: 532-04-134-11-31 od 08. srpnja 2011. godine;

3. Suglasnost Ministarstva kulture, Uprave za zaštitu kulturne baštine, Konzervatorskog odjela u PUk, Klasa: 612-08/02-02/08, Urtroj: 532-04-134-11-31 od 08. srpnja 2011. godine;

4. Prethodno mišljenje Ministarstva regionalnog razvoja, šumarstva i vodnoga gospodarstva - Uprava voda, Klasa: 325-01/11-01/663, Urtroj: 538-10-1/0208-11-4 od 13. srpnja 2011. godine;

5. Prethodno mišljenje Ministarstva regionalnog razvoja, šumarstva i vodnoga gospodarstva - Uprava šuma, Klasa: 350-05/11-01/378, Urtroj: 538-07-010138-11-3 od 19. srpnja 2011. godine;

6. Suglasnost Ministarstva poljoprivrede, ribarstva i ruralnog razvoja Klasa: 350-02/11-01/313, Urtroj: 525-09/20375-11-2 od 11. srpnja 2011. godine;

7. Suglasnost Županijske uprave za cestje Istarske županije, Klasa: 340-01/08-2/89, Urtroj: 2163/1-12/03-11-11-10 od 09. srpnja 2011. godine;

8. Mišljenje Zavoda za prostorno uređenje Istarske županije, Klasa: 350-02/09-04/01, Urtroj: 2163/1-20/11-11-05 od 19. srpnja 2011. godine;

9. Suglasnost Ministarstva zaštite okoliša, prostornog uređenja i graditeljstva, Klasa: 350-02/11-11/32, Urtroj: 531-06-11-3 od 19. srpnja 2011. godine;

Pravna osoba / tijelo koje je izradilo Plan: Sveučilište u Zagrebu, Arhitektonski fakultet, Kačićeva 26, Zagreb

Pečat promjene osobe / tijela koje je izradilo Plan: Pečat odgovorne osobe:

Predstojnik Zavoda:Prof. dr. sc. Jesenko Horvat dipl. ing. arh.

Koordinator plana i glavni planer:Prof. dr. sc. Sonja Jurković, dipl. ing. arh.

Stručni tim u izradi Plana:
- dr. sc. Sanja Gašparović, dipl. ing. arh.
- Nataša Martinčić, dipl. ing. arh.
- Tatjana Peraković, dipl. ing. arh.

Pečat Gradskog vijeća Grada Labina:

Odgovorna osoba:Prof. dr. sc. Sonja Jurković, dipl. ing. arh.

baština: Bruno Nefat, dipl. ing. arh.

Predsjednik Gradskog vijeća Grada Labina:

Valter Poropat

Istovjetnost ovog Plana s izvornikom ovjerava:

Anamarilja Lukšić, dipl.ing.grad.