



1:25000

025050010002500


m

S

IZMJENE I DOPUNE
PROSTORNOG PLANA UREĐENJA
GRADA LABINA

INFRASTRUKTURNI SUSTAVI I MREŽE
2.D.
VODNOGOSPODARSKI SUSTAV
I ODLAGANJE OTPADA

Sveučilište u Zagrebu, Arhitektonski fakultet,
Zavod za urbanizam, prostorno planiranje i pejzažnu arhitekturu

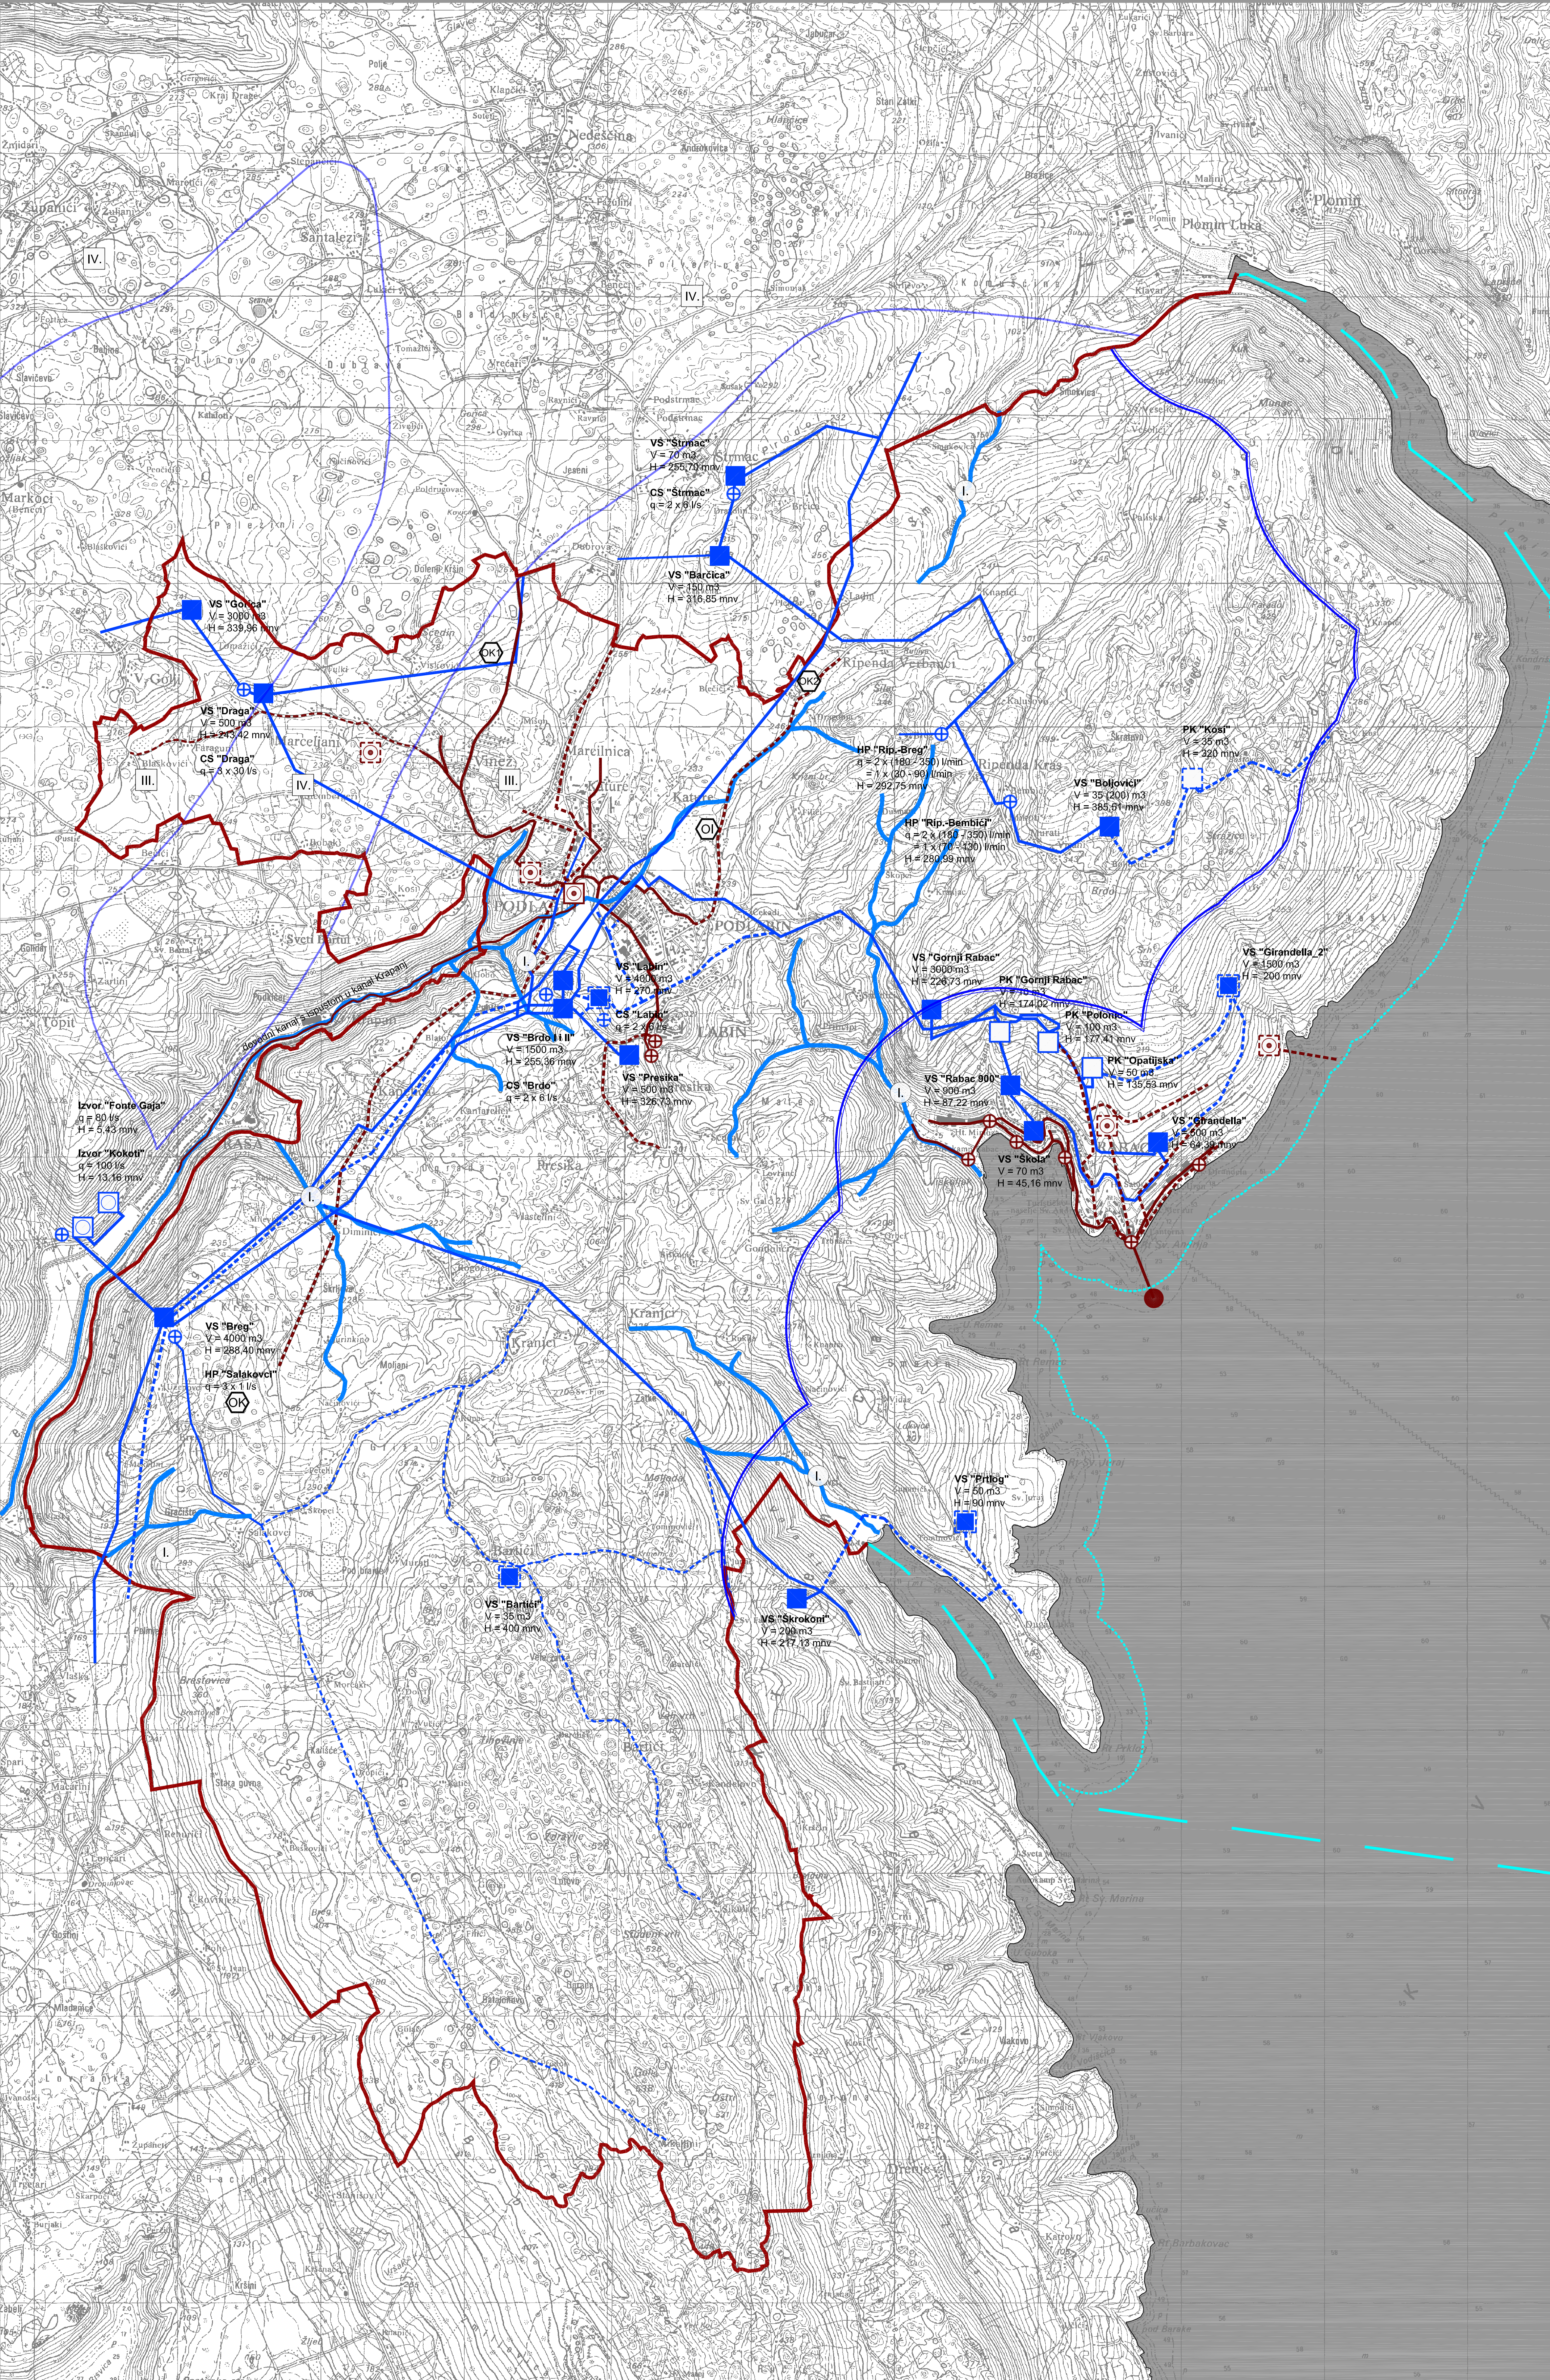

TUMAČ ZNAKOVA

TERITORIJALNE I STATISTIČKE GRANICE

VODOOPSKRBA

ODVODNJA OTPADNIH VODA

OBRADA, SKLADIŠTENJE I ODLAGANJE OTPADA

VODE

PREDJELI S OGRANIČENJIMA U KORISTENJU

postojećeplanirano

granica Grada Labina / obuhvat PPU

granica mora Grada Labina

vodozahvat / vodocprilište

vodosprema

crpna stanica

vodna komora

magistralni opskrbni cjevovod

ostali vodoopskrbni cjevovodi

uređaj za pročišćavanje otpadnih voda
(varijantne lokacije za naselje Rabac)

crpna stanica

ispust otpadnih voda

glavni dovodni kanal (kolektor)

ostali dovodni kanali

odlagalište otpada
OI - inertni otpad (građevinski materijal)

odlagalište otpada
OK - komunalni otpad
OK1 - transfer stanica (Vinež)
OK2 - sabirno mjesto s predobradom (Ripenda Verbanci)

postojećeplanirano

vodozaštitno područje III. i IV. kategorije

vodotok

granica ZOP-a mora (1000 m)

granica ZOP-a mora (300 m)

Županija:	ISTARSKA ŽUPANIJA	Grad:	GRAD LABIN
Naziv Prostornog plana:	IZMJENE I DOPUNE PPUGL		
Naziv kartografskog prikaza:	INFRASTRUKTURNI SUSTAVI I MREŽE VODNOGOSPODARSKI SUSTAV I ODLAGANJE OTPADA		
Broj kartografskog prikaza:	2.D.	Mjerilo kartografskog prikaza:	1:25000
Program mjera za unapređenje stanja u prostoru Grada Labina:	(SNGL br. 19/08)		
Javna rasprava - datum objave:	Odluka Gradskog vijeća Grada Labina o donošenju izmjena i dopuna PPUGL-a (SNGL br. 09/11)		
SNGL broj 15/10. od 10. rujna 2010. g.:	Javni uvid odbran od: 20. rujna 2010. - 20. listopada 2010.		
GLAS ISTRE od 11. rujna 2010. g.:	Odgovorna osoba za provođenje javne rasprave:		
Pisat i jedn odgovornost za provođenje javne rasprave:	Anamarija Lukšić, dipl.ing.grad.		
Suglasnost na Plan prema člancima 94., 97. i 98. Zakona o prostornom uređenju i gradnji (NN br. 76/07, 38/09):			
1. Suglasnost Državne uprave za zaštitu i spašavanje, Klasa: 350-02/11-02/01, Urbroj: 543-10-01-11-51 od 01. srpnja 2011. godine;			
2. Prethodna suglasnost Ministarstva kulture, Uprave za zaštitu prirode, Klasa: 612-08/02-02/08, Urbroj: 532-04-134-11-31 od 08. srpnja 2011. godine;			
3. Suglasnost Ministarstva kulture, Uprave za zaštitu kulturne baštine, Konzervatorskog odjela u Puli, Klasa: 612-08/02-02/08, Urbroj: 532-04-134-11-31 od 08. srpnja 2011. godine;			
4. Prethodno mišljenje Ministarstva regionalnog razvoja, šumarstva i vodnog gospodarstva - Uprava voda, Klasa: 325-01/11-01/663, Urbroj: 538-10-1/0208-11-4 od 13. srpnja 2011. godine;			
5. Prethodno mišljenje Ministarstva regionalnog razvoja, šumarstva i vodnog gospodarstva - Uprava šuma, Klasa: 350-05/11-01/378, Urbroj: 538-07-010138-11-3 od 16. srpnja 2011. godine;			
6. Suglasnost Ministarstva poljoprivrede, ribarstva i ruralnog razvoja Klasa: 350-02/11-01/313, Urbroj: 525-09/20375-11-2 od 11. srpnja 2011. godine;			
7. Suglasnost Županijske uprave za cestje Istarske županije, Klasa: 340-01/08-2/89, Urbroj: 2163/1-12/03-11-11-10 od 05. srpnja 2011. godine;			
8. Mišljenje Zavoda za prostorno uređenje Istarske županije, Klasa: 350-02/09-04/01, Urbroj: 2163/1-20/11-11-05 od 19. srpnja 2011. godine;			
9. Suglasnost Ministarstva zaštite okoliša, prostornog uređenja i graditeljstva, Klasa: 350-02/11-11/32, Urbroj: 531-06-11-3 od 19. srpnja 2011. godine			
Pravna osoba / tjelo koje je izradilo Plan: Sveučilište u Zagrebu, Arhitektonski fakultet, Kačićeva 26, Zagreb			
ZAVOD ZA URBANIZAM, PROSTORNO PLANIRANJE I PEJZAŽNU ARHITEKTURU			
Pečat promne osobe / tjela koje je izradilo Plan: Pečat odgovorne osobe:			
Predstojnik Zavoda: Prof. dr. sc. Jesenko Horvat dipl. ing. arh.		Odgovorna osoba: Prof. dr. sc. Sonja Jurković, dipl. ing. arh.	
Koordinator plana i glavni planer: Prof. dr. sc. Sonja Jurković, dipl. ing. arh.			
Stručni tim u izradi Plana: - dr. sc. Sanja Gašparović, dipl. ing. arh. - Nataša Martinčić, dipl. ing. arh. - Tatjana Peraković, dipl. ing. arh.		baština: Bruno Nefat, dipl. ing. arh.	
Pečat Gradskog vijeća Grada Labina:		Predsjednik Gradskog vijeća Grada Labina:	
Istovjetnost ovog Plana s izvornikom ovjerava:		Valter Poropat	
Anamarija Lukšić, dipl.ing.grad.		Pečat nadležnog tijela:	