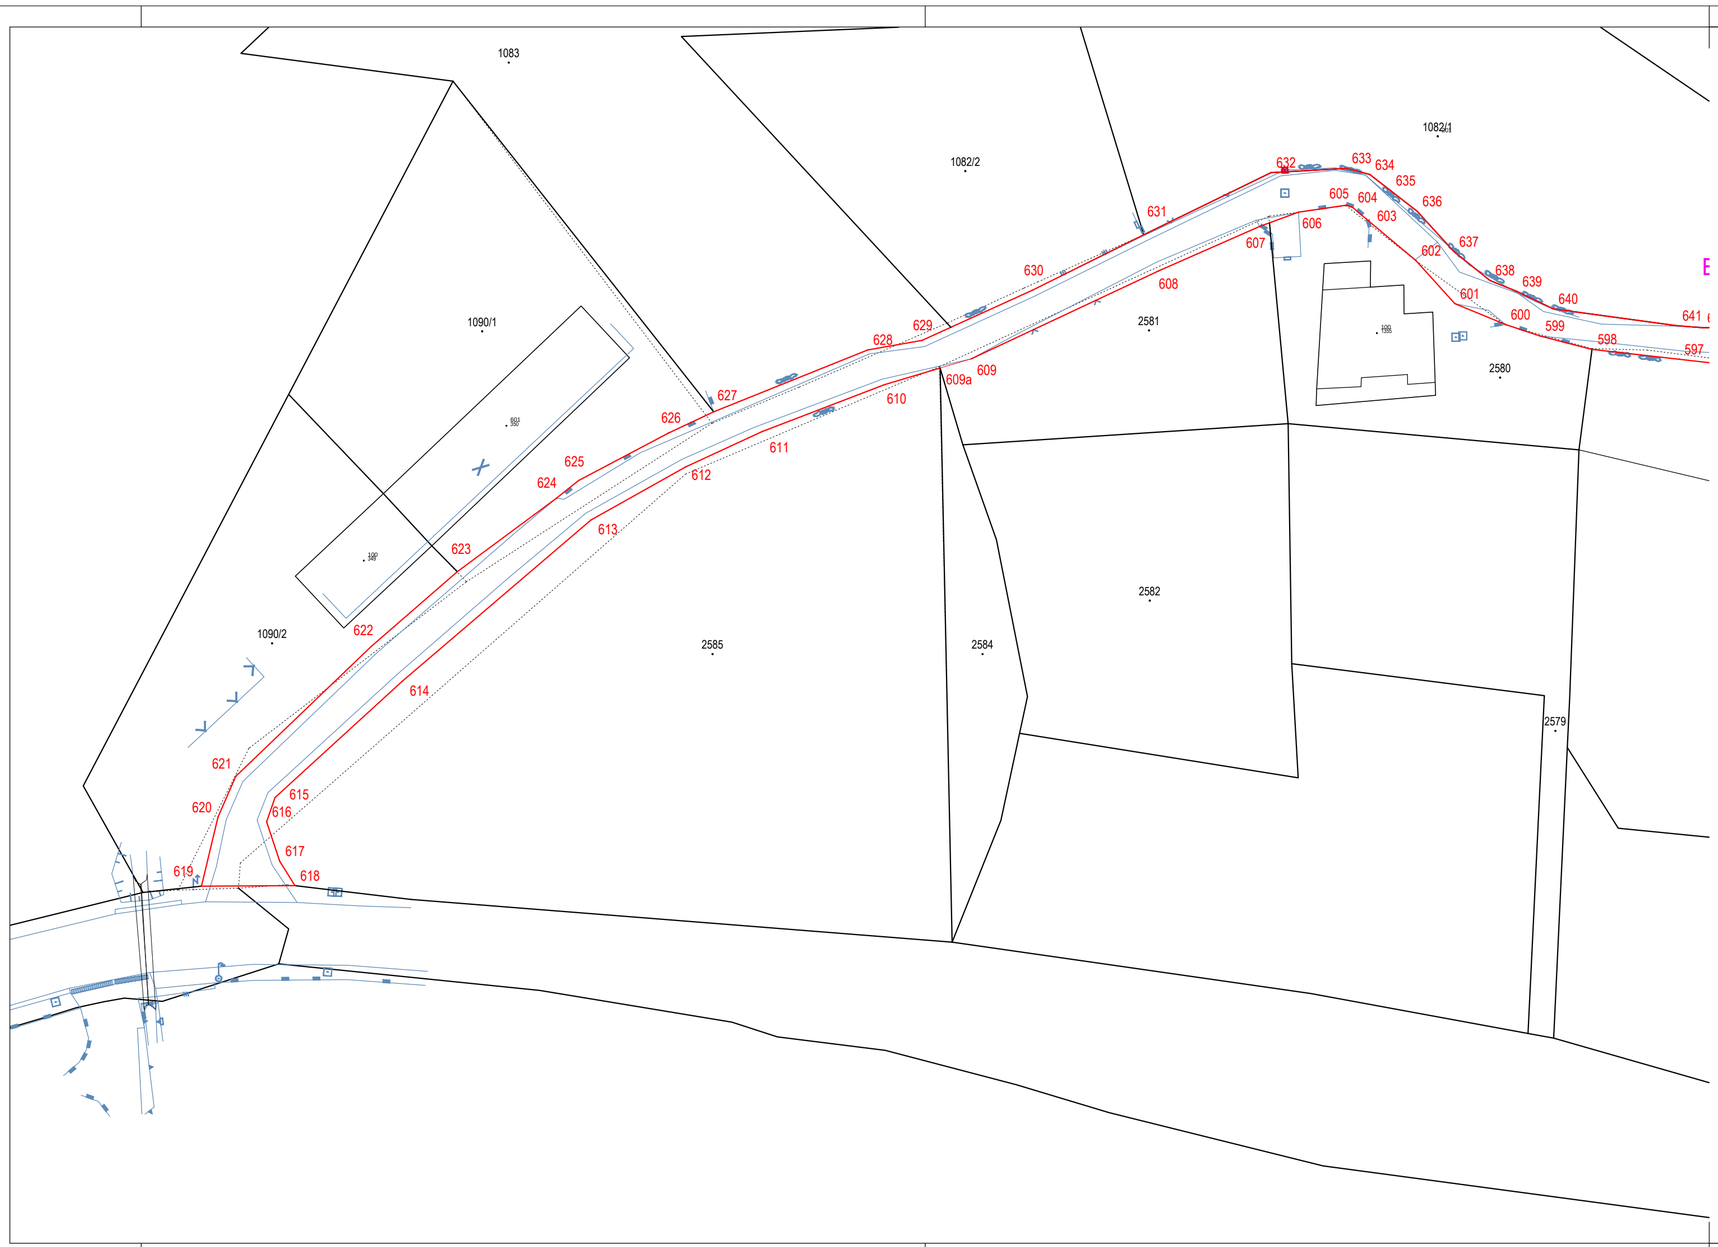

TOPOING d.o.o.

51215 KASTAV Rubeši 80a HRVATSKA
tel. 051 62 58 56, fax. 051 68 71 95
e-mail: topoing@topoing.hr

IBAN: HR0923400091100072702
OIB: 87976895636

Investitor:
GRAD LABIN
Titov trg 11, 52220 Labin
OIB: 19041331726

Katastarska općina: TRGET
MBR: 316695

N
W E
S

SKICA IZMJERE

Mjerilo 1: 500

NC.47.12. Kapelica - Blato

Veza listova:

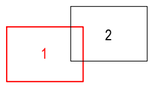

Izradila:
Ana Vitaz
Kastav, studeni 2024. godine
Broj elaborata: 2024-142-2

Odgovorna osoba za obavljanje stručnih geodetskih poslova:
Ivan Puškarić, dipl.ing.geod.

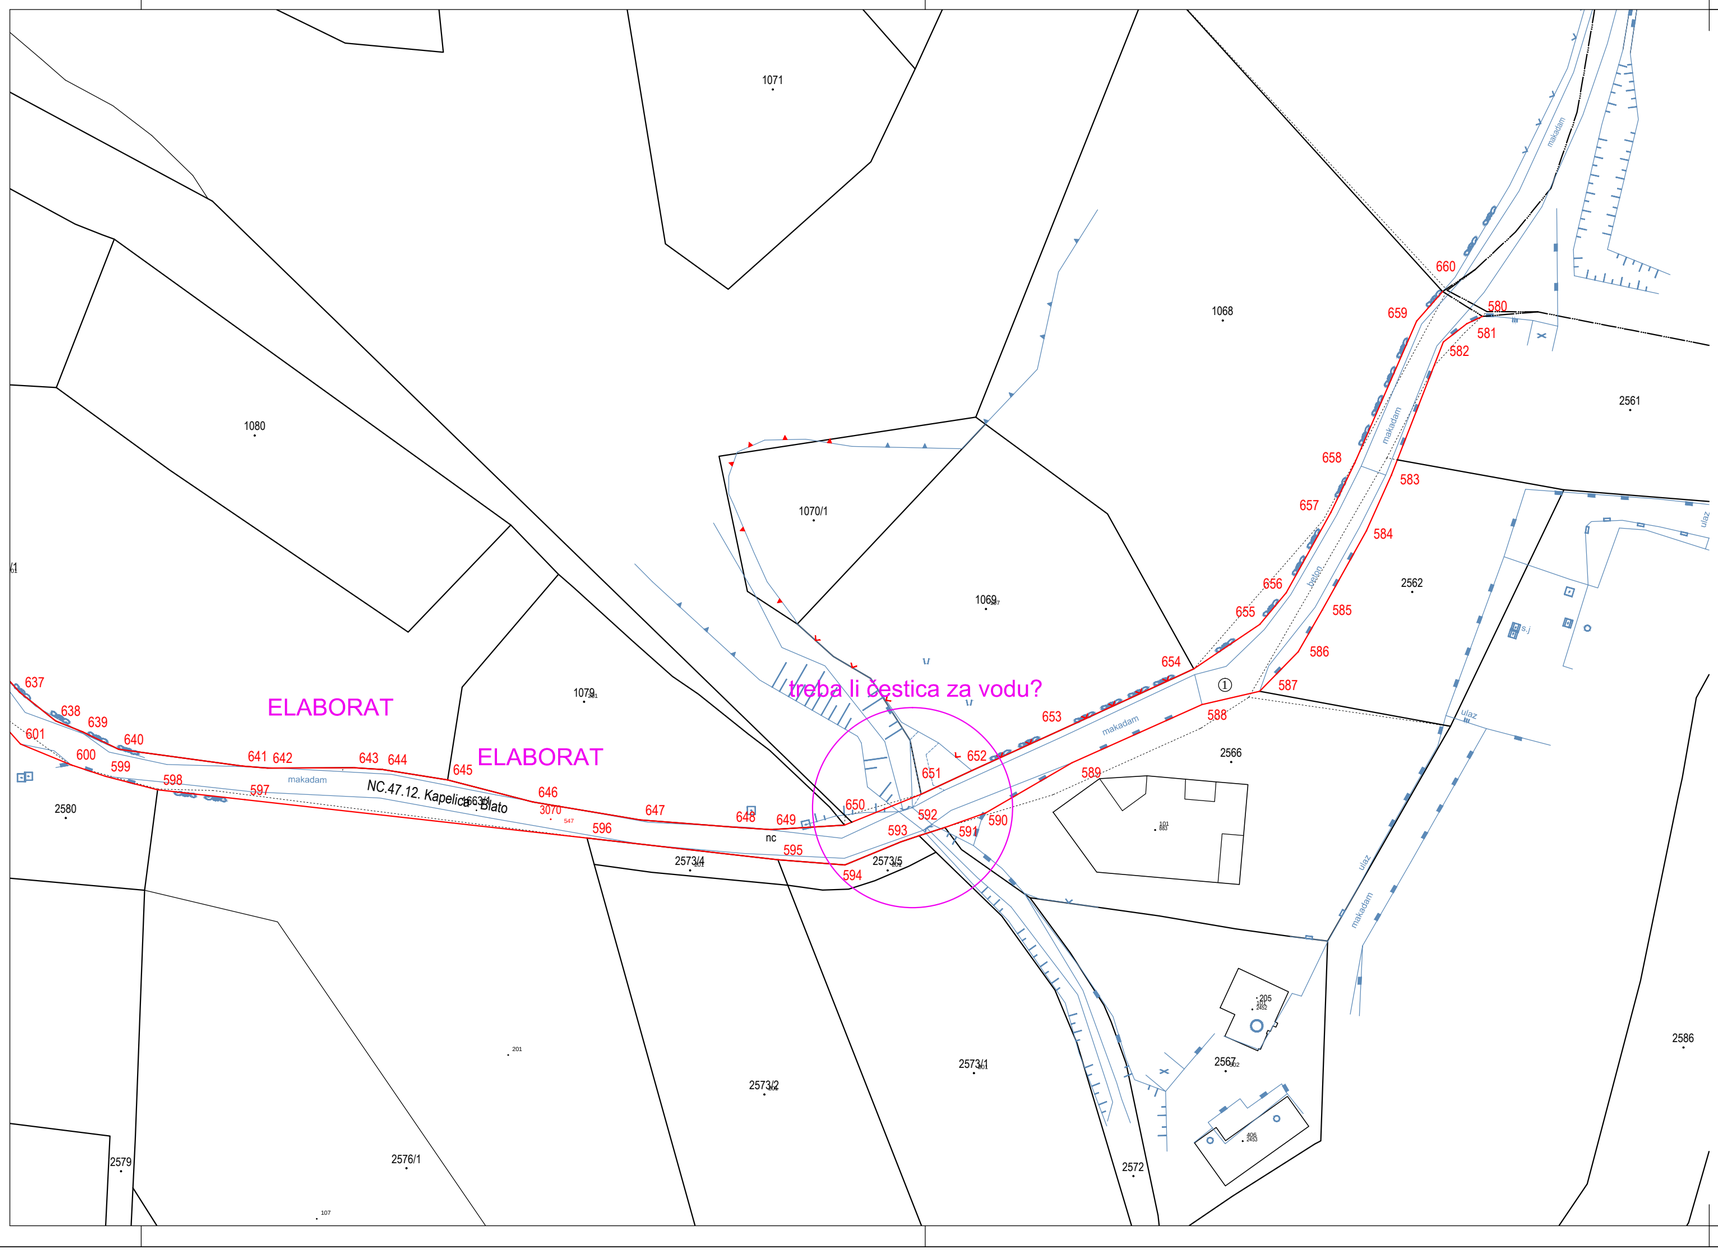

TOPOING d.o.o.

51215 KASTAV Rubeši 80a HRVATSKA
tel. 051 62 58 56, fax. 051 68 71 95
e-mail: topoing@topoing.hr

IBAN: HR0923400091100072702
OIB: 87976895636

Investitor:
GRAD LABIN
Titov trg 11, 52220 Labin
OIB: 19041331726

Katastarska općina: TRGET
MBR: 316695

N
W E
S

SKICA IZMJERE

Mjerilo 1: 500

NC.47.12. Kapelica - Blato

Veza listova:

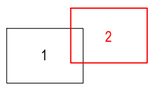

Izradila:
Ana Vitaz
Kastav, studeni 2024. godine
Broj elaborata: 2024-142-2

Odgovorna osoba za obavljanje stručnih geodetskih poslova:
Ivan Puškarić, dipl.ing.geod.