


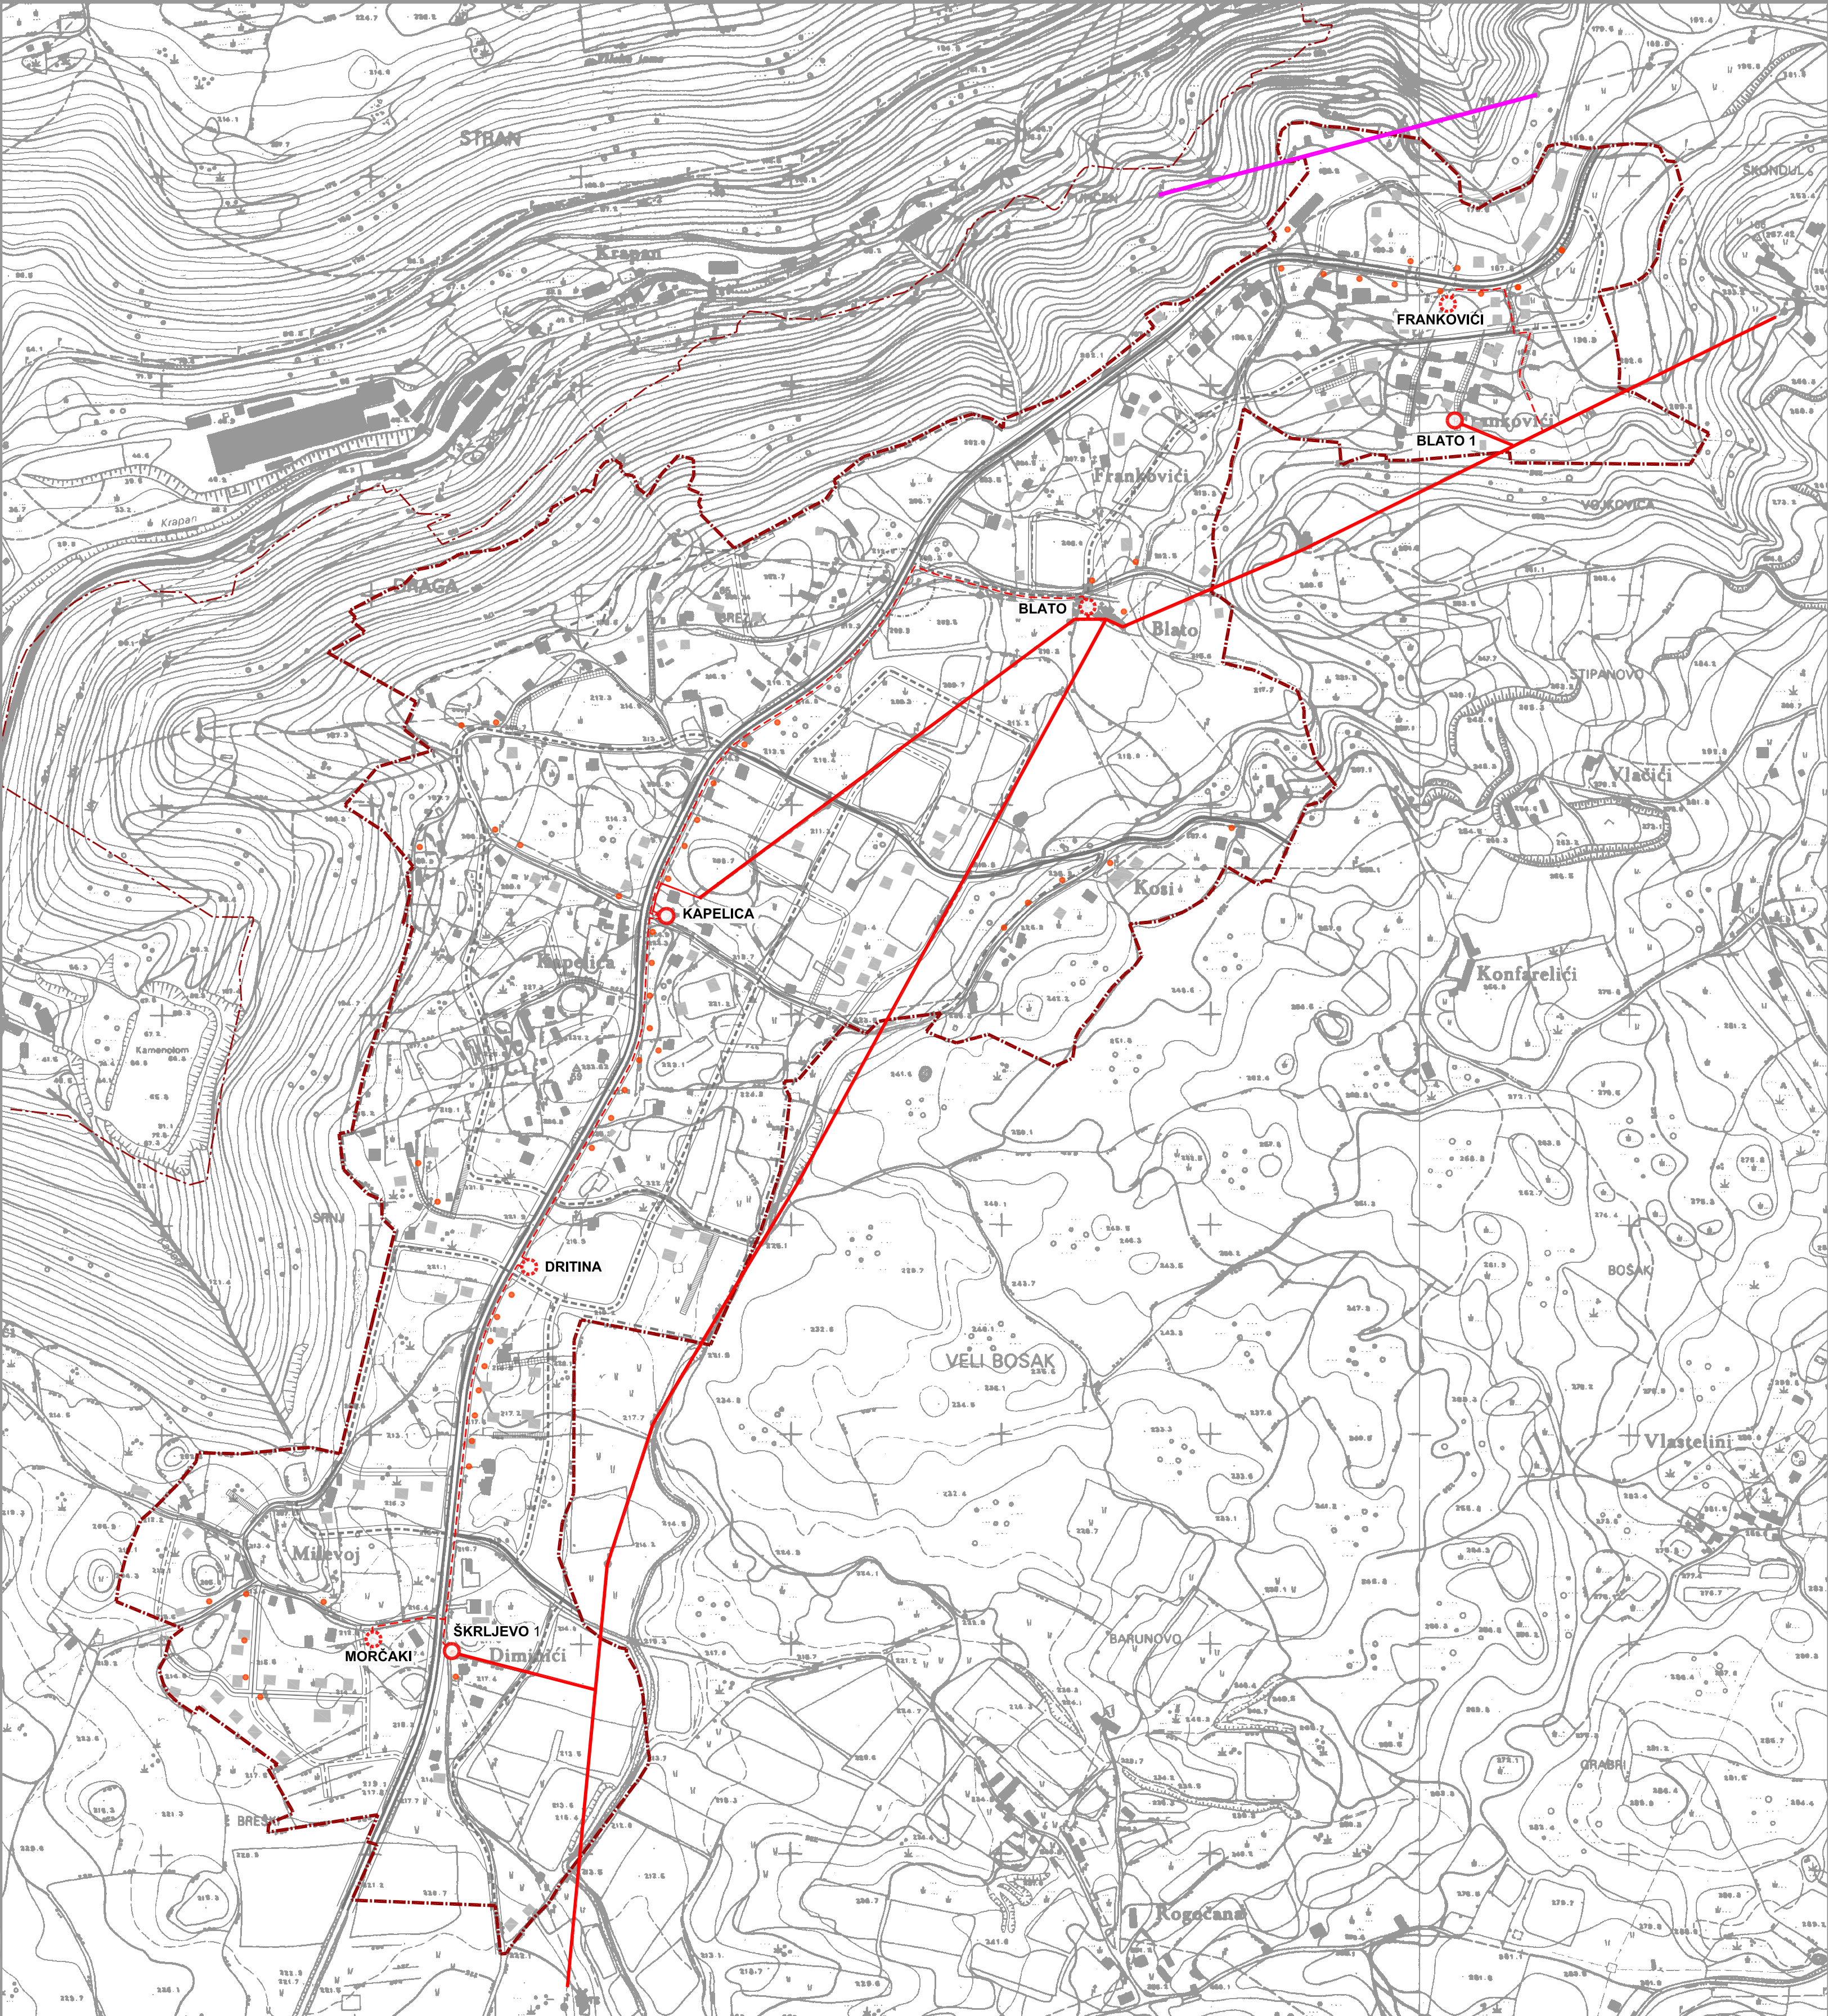

GRANICE

GRANICA OBUHVATA UPU-a

GRANICA GRADA LABINA

PROMET

CESTOVNI PROMET

POSTOJEĆE

PLANIRANO

ŽUPANIJSKA CESTA

GLAVNE MJESNE ULICE

SABIRNE ULICE

OSTALE ULICE

KOLNO-PJEŠAČKE ULICE

PJEŠAČKI PUT

SPOJ CESTA ULJEV-IZLJEV

DIO CESTE U PROMETNOM SUSTAVU NASELJA VAN OBUHVATA PLANA

PROMETNI SPOJ U ISTRAŽIVANJU

ENERGETSKI SUSTAV

TRANSFORMATORSKA I RASKLOPNA POSTROJENJA

POSTOJEĆE

PLANIRANO

TS 10 (20) kV / 0,4 kV

ELEKTROPRIJENOSNI UREĐAJI

POSTOJEĆE

PLANIRANO

DALEKOVOD 35 kV

DALEKOVOD 20 kV

KABEL 20 kV

JAVNA RASVJETA

mj. 1:5000

0

50

100

200

500 m

URBANISTIČKI PLAN UREĐENJA NASELJA KAPELICA

PROMETNA, ULIČNA I KOMUNALNA INFRASTRUKTURNA MREŽA

2.C. ENERGETSKI SUSTAV

Sveučilište u Zagrebu, Arhitektonski fakultet, Zavod za urbanizam, prostorno planiranje i pejzažnu arhitekturu

Županija:	ISTARSKA ŽUPANIJA	Grad:	GRAD LABIN
Naziv prostornog plana:	URBANISTIČKI PLAN UREĐENJA NASELJA KAPELICA		
Naziv kartografskog prikaza:	ENERGETSKI SUSTAV		
Broj kartografskog prikaza:	2.C.	Mjerilo kartografskog prikaza:	1 : 5000
Program mjera za unapređenje stanja u prostoru Grada Labina (SNGL br. 22/04)	Odluka Gradskog vijeća Grada Labina o donošenju UPU-a naselja Kapelica (SNGL br. 04/10)		
Javna rasprava - datum objave:	1. 11. rujan 2008. 2. 14. listopada 2009.	Javni uvid održan od:	1. 18. rujan - 20. listopada 2008. 2. 22. listopada - 20. listopada 2009.
Pečat tijela odgovornog za provođenje javne rasprave:	Odgovorna osoba za provođenje javne rasprave:		
		Anamarija Lukšić, dipl.ing.grad.	
Suglasnost na Plan prema članku 325. Zakona o prostornom uređenju i gradnji (NN br. 76/07) i članku 24. Zakona o prostornom uređenju (NN br. 30/94, 68/98, 61/00, 32/02 i 100/04): 1. Suglasnost Ministarstva kulture, Uprave za zaštitu kulturne baštine, Konzervatorskog odjela u Pulj, Klasa:512-08/04-02/25, Urbroj:532-04-14/13-09-14 od 23.12.2009.; 2. Suglasnost Ministarstva kulture, Uprave za zaštitu prirode, Klasa:612-07/07-07-49/895, Urbroj:532-08-03/1-09-6 od 23.12.2009.; 3. Suglasnost Državne uprave za zaštitu i spašavanje, Područni ured Pazin, Klasa:350-02/10-05/01, Urbroj:543-10-01-10-04, od 11.01.2010. 4. Mišljenje Hrvatskih voda, Vodnogospodarskog odjela za vodno područje primorsko istarskih slivova, Klasa:350-02/08-01/853, Urbroj:374-23-4-10-5/VŠ, od 26.01.2010.; Pravna osoba / tijelo koje je izradilo plan: Sveučilište u Zagrebu, Arhitektonski fakultet, Kačićeva 26, Zagreb ZAVOD ZA URBANIZAM, PROSTORNO PLANIRANJE I PEJZAŽNU ARHITEKTURU Pečat pravne osobe / tijela koje je izradilo plan: Pečat odgovorne osobe:			
Predstojnik Zavoda: Prof. dr. sc. Jesenko Horvat dipl. ing. arh. Koodinator plana i glavni planer: Prof. dr. sc. Sonja Jurković, dipl. ing. arh. Stručni tim u izradi plana: - Nataša Martinčić, dipl. ing. arh. - Sanja Gašparović, dipl. ing. arh.		Odgovorna osoba: Prof. dr. sc. Sonja Jurković, dipl. ing. arh. Suradnja u izradi: promet: - Duško Čitovački, d.i.g. - Stjepan Kralj, d.i.g. telekomunikacije: - Valtjer Sergo, d.i.g. energetika: - Boris Milevoj, d.i.e. vodoopskrba: - Josip Poropat, d.i. odvodnja: - Marjan Stella, d.i.g.	
Pečat Gradskog vijeća Grada Labina:		Predsjednik Gradskog vijeća Grada Labina:	
Istovjetnost ovog Plana sa izvornikom ovjerava:		Valter Poropat Pečat nadležnog tijela:	
Anamarija Lukšić dipl.ing.grad.			