


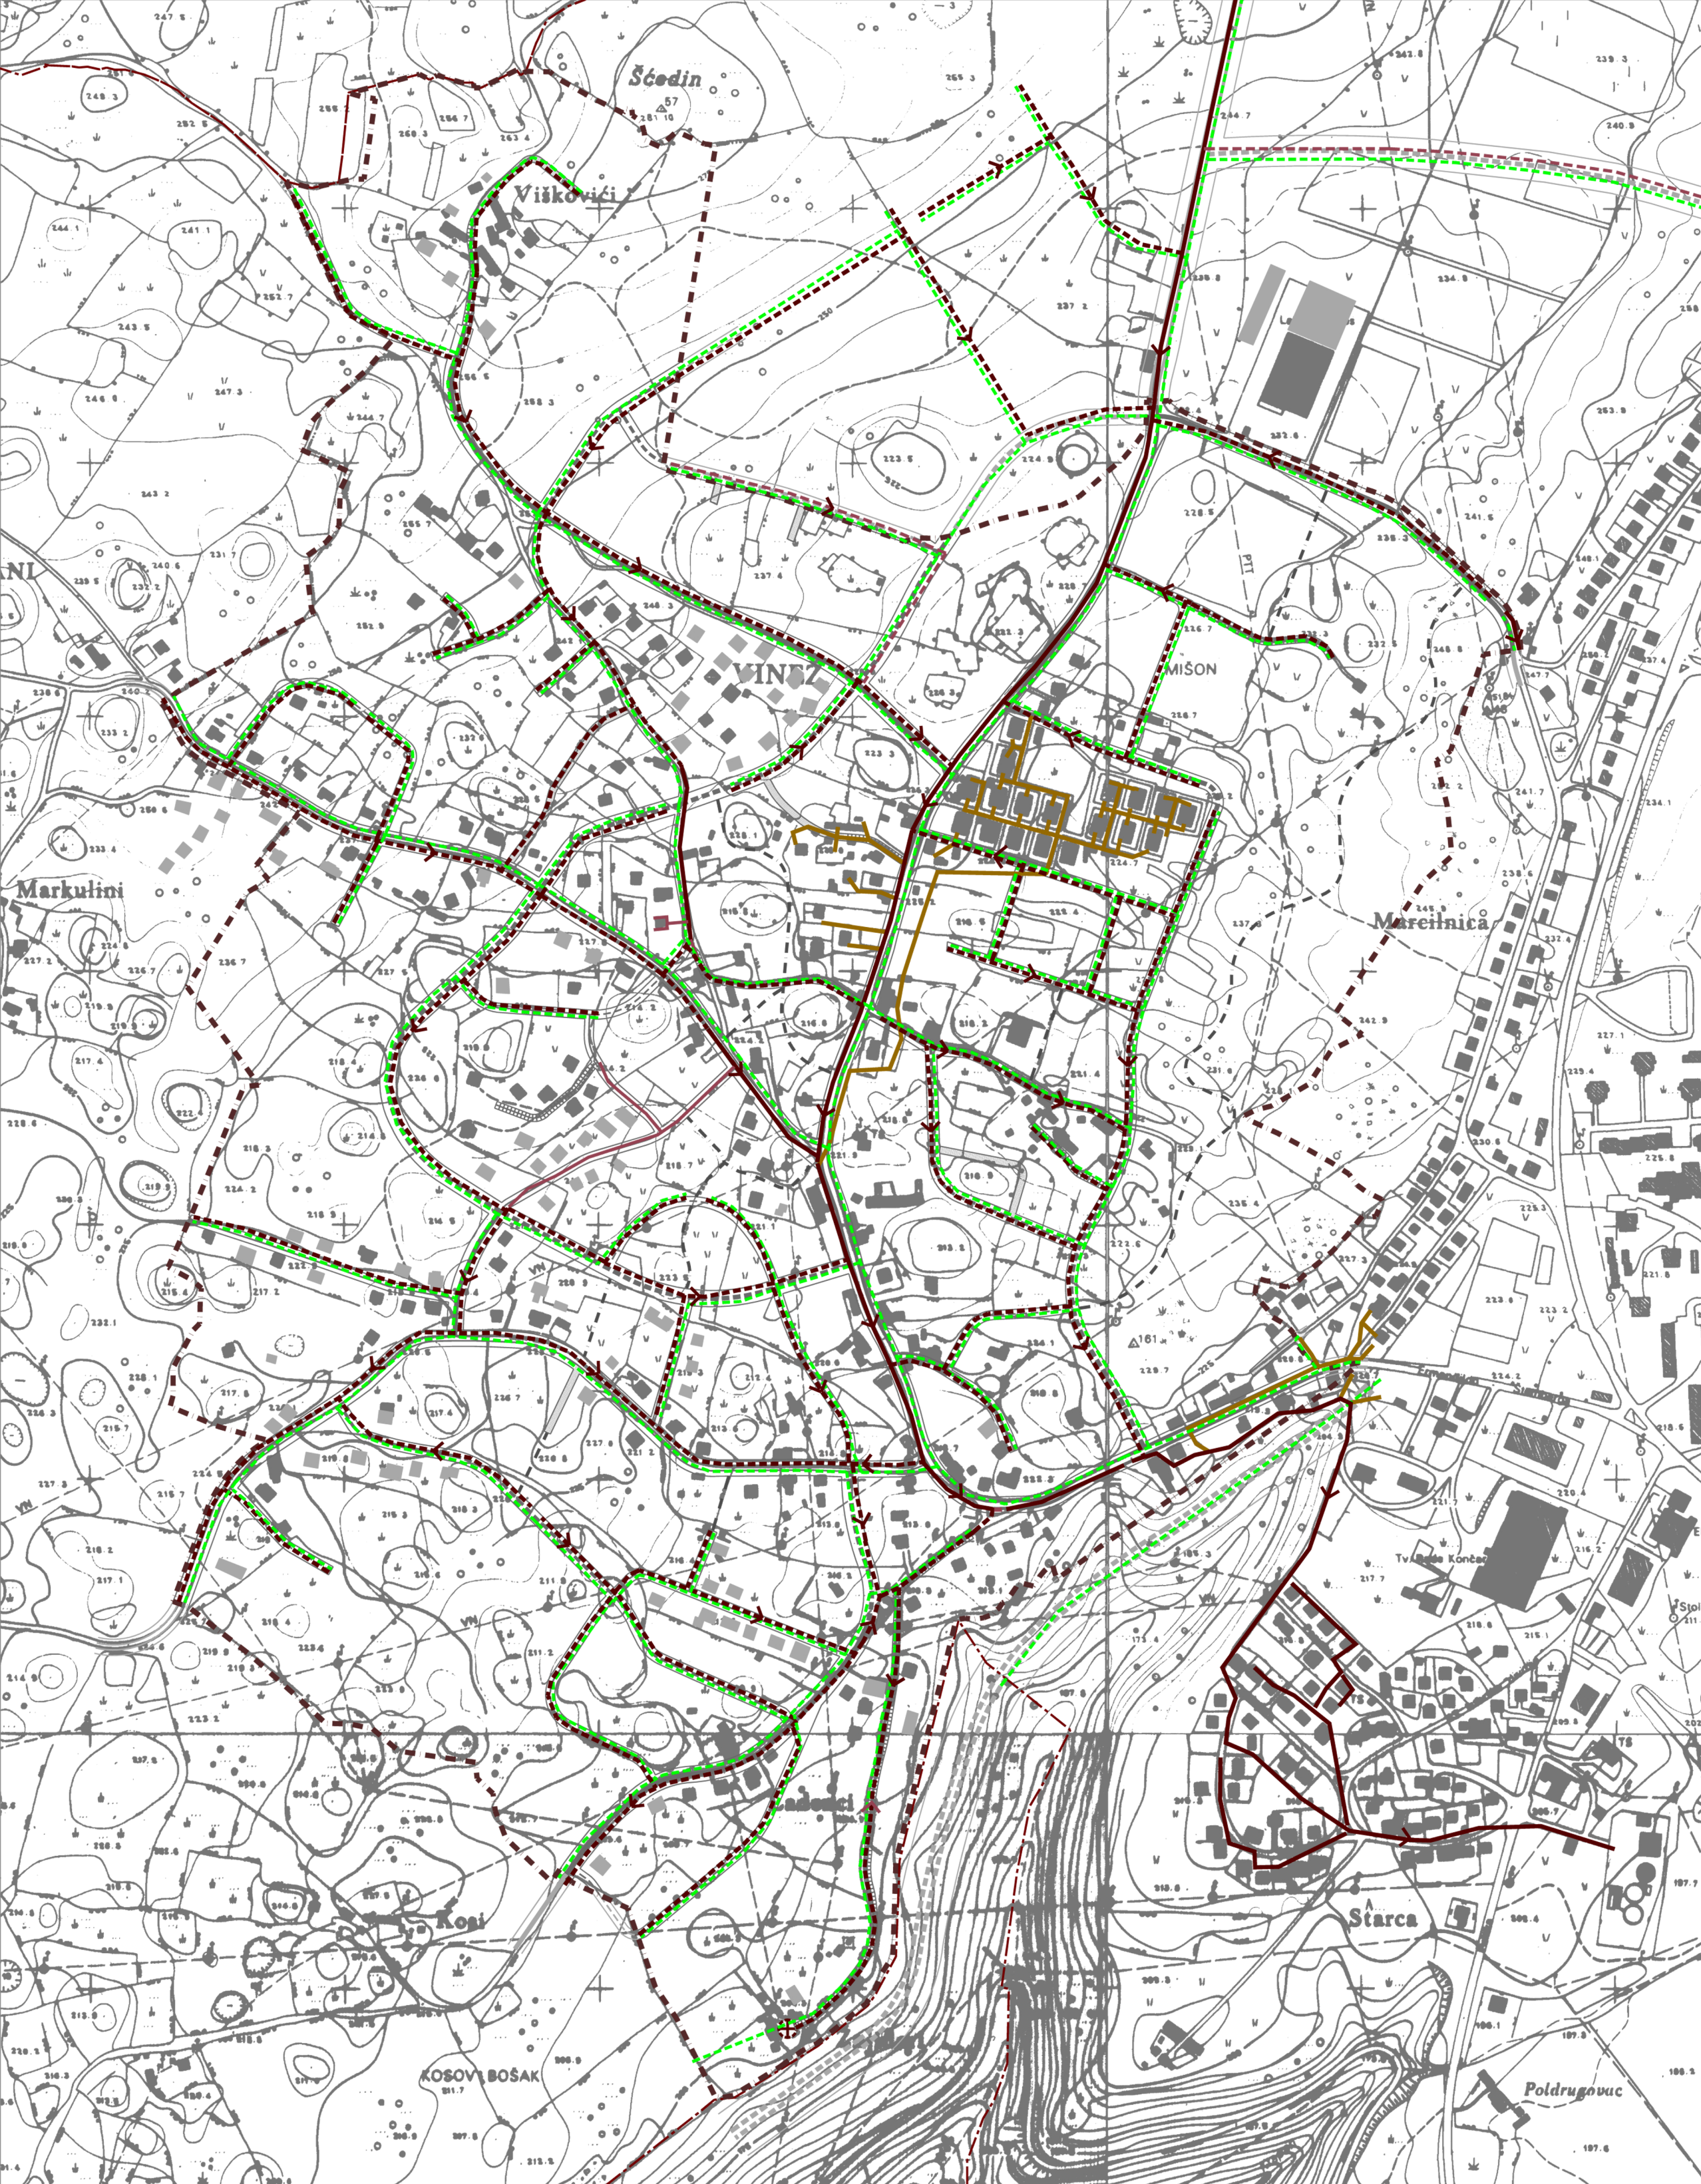

GRANICE

GRANICA GRADA LABINA

GRANICA OBUHVATA UPU-a NASELJA VINEŽ

PROMET

OSTALE DRŽAVNE CESTE (trasa u istraživanju)

ODVODNJA OTPADNIH VODA

postojeće

planirano

KANALIZACIJSKA CRPNA STANICA

mj. 1:5000

S

050100200500m

URBANISTIČKI PLAN UREĐENJA
NASELJA VINEŽ

PROMETNA, ULIČNA I KOMUNALNA
INFRASTRUKTURNA MREŽA

2.E.

SUSTAV ODVODNJE OTPADNIH VODA

Sveučilište u Zagrebu, Arhitektonski fakultet,
Zavod za urbanizam, prostorno planiranje
i pejzažnu arhitekturu

Županija:ISTARSKA ŽUPANIJA

Grad:GRAD LABIN

Naziv prostornog plana:URBANISTIČKI PLAN UREĐENJA NASELJA VINEŽ

Naziv kartografskog prikaza:SUSTAV ODVODNJE OTPADNIH VODA

Broj kartografskog prikaza:2.E.

Mjerilo kartografskog prikaza:1 : 5000

Program mjera za unapređenje stanja u prostoru Grada Labina (SNGL br. 22/04)

Odluka Gradskog vijeća Grada Labina o donošenju UPU-a naselja Vinež (SNGL br. 07/10)

Javna rasprava - datum objave:1. 11. rujna 2008.
2. 14. listopada 2009.

Javni uvid održan od:1. 19. rujna - 20. listopada 2008.
2. 22. listopada - 29. listopada 2009.

Pečat tijela odgovornog za provođenje javne rasprave:

Odgovorna osoba za provođenje javne rasprave:

Suglasnost na Plan prema članku 325. Zakona o prostornom uređenju i gradnji (NN br. 76/07) i članku 24. Zakona o prostornom uređenju (NN br. 30/94, 68/98, 61/00, 32/02 i 100/04):

1. Suglasnost Ministarstva kulture, Uprave za zaštitu kulturne baštine, Konzervatorskog odjela u Puli, Klasa:612-08/09-10/0898, Urbroj:532-04-14/13-10-06 od 11.02.2010.;
2. Suglasnost Ministarstva kulture, Uprave za zaštitu prirode, Klasa:612-07/07-49/894, Urbroj:532-08-03/1-09-8 od 24.12.2009.;
3. Mišljenje Hrvatskih voda, Vodnogospodarski odjel za vodno područje primorsko istarskih slivova, Klasa:350-02/08-01/852, Urbroj:374-23-4-10-5/VS, od 26.01.2010.;
4. Suglasnost Državne uprave za zaštitu i spašavanje, Područni ured Pazin, Klasa:350-02/10-05/01, Urbroj:543-10-01-10-05, od 11.01.2010.

Pravna osoba / tijelo koje je izradilo plan:
Sveučilište u Zagrebu, Arhitektonski fakultet, Kačićeva 26, Zagreb
ZAVOD ZA URBANIZAM, PROSTORNO PLANIRANJE I PEJZAŽNU ARHITEKTURU

Pečat pravne osobe / tijela koje je izradilo plan:

Odgovorna osoba:
Prof. dr. sc. Sonja Jurković, dipl. ing. arh.

Predstojnik Zavoda:
Prof. dr. sc. Jesenko Horvat dipl. ing. arh.

Koordinator plana i glavni planer:
Prof. dr. sc. Sonja Jurković, dipl. ing. arh.

Stručni tim u izradi plana:
- Nataša Martinčić, dipl. ing. arh.
- Sanja Gašparović, dipl. ing. arh.

Suradnja u izradi:
promet:
- Duško Čičovački, d.i.g.
- Stjepan Kralj, d.i.g.
telekomunikacije:
- Valter Sergio, d.i.
energetika:
- Boris Milevoj, d.i.e.
vodoopskrba:
- Josip Poropat, d.i.
odvodnja:
- Marjan Stela, d.i.g.

Pečat Gradskog vijeća Grada Labina:

Predsjednik Gradskog vijeća Grada Labina:

Istovjetnost ovog Plana sa izvornikom ovjerava:

Valter Poropat
Pečat nadležnog tijela:

Anamarija Lukšić dipl.ing.grad.