


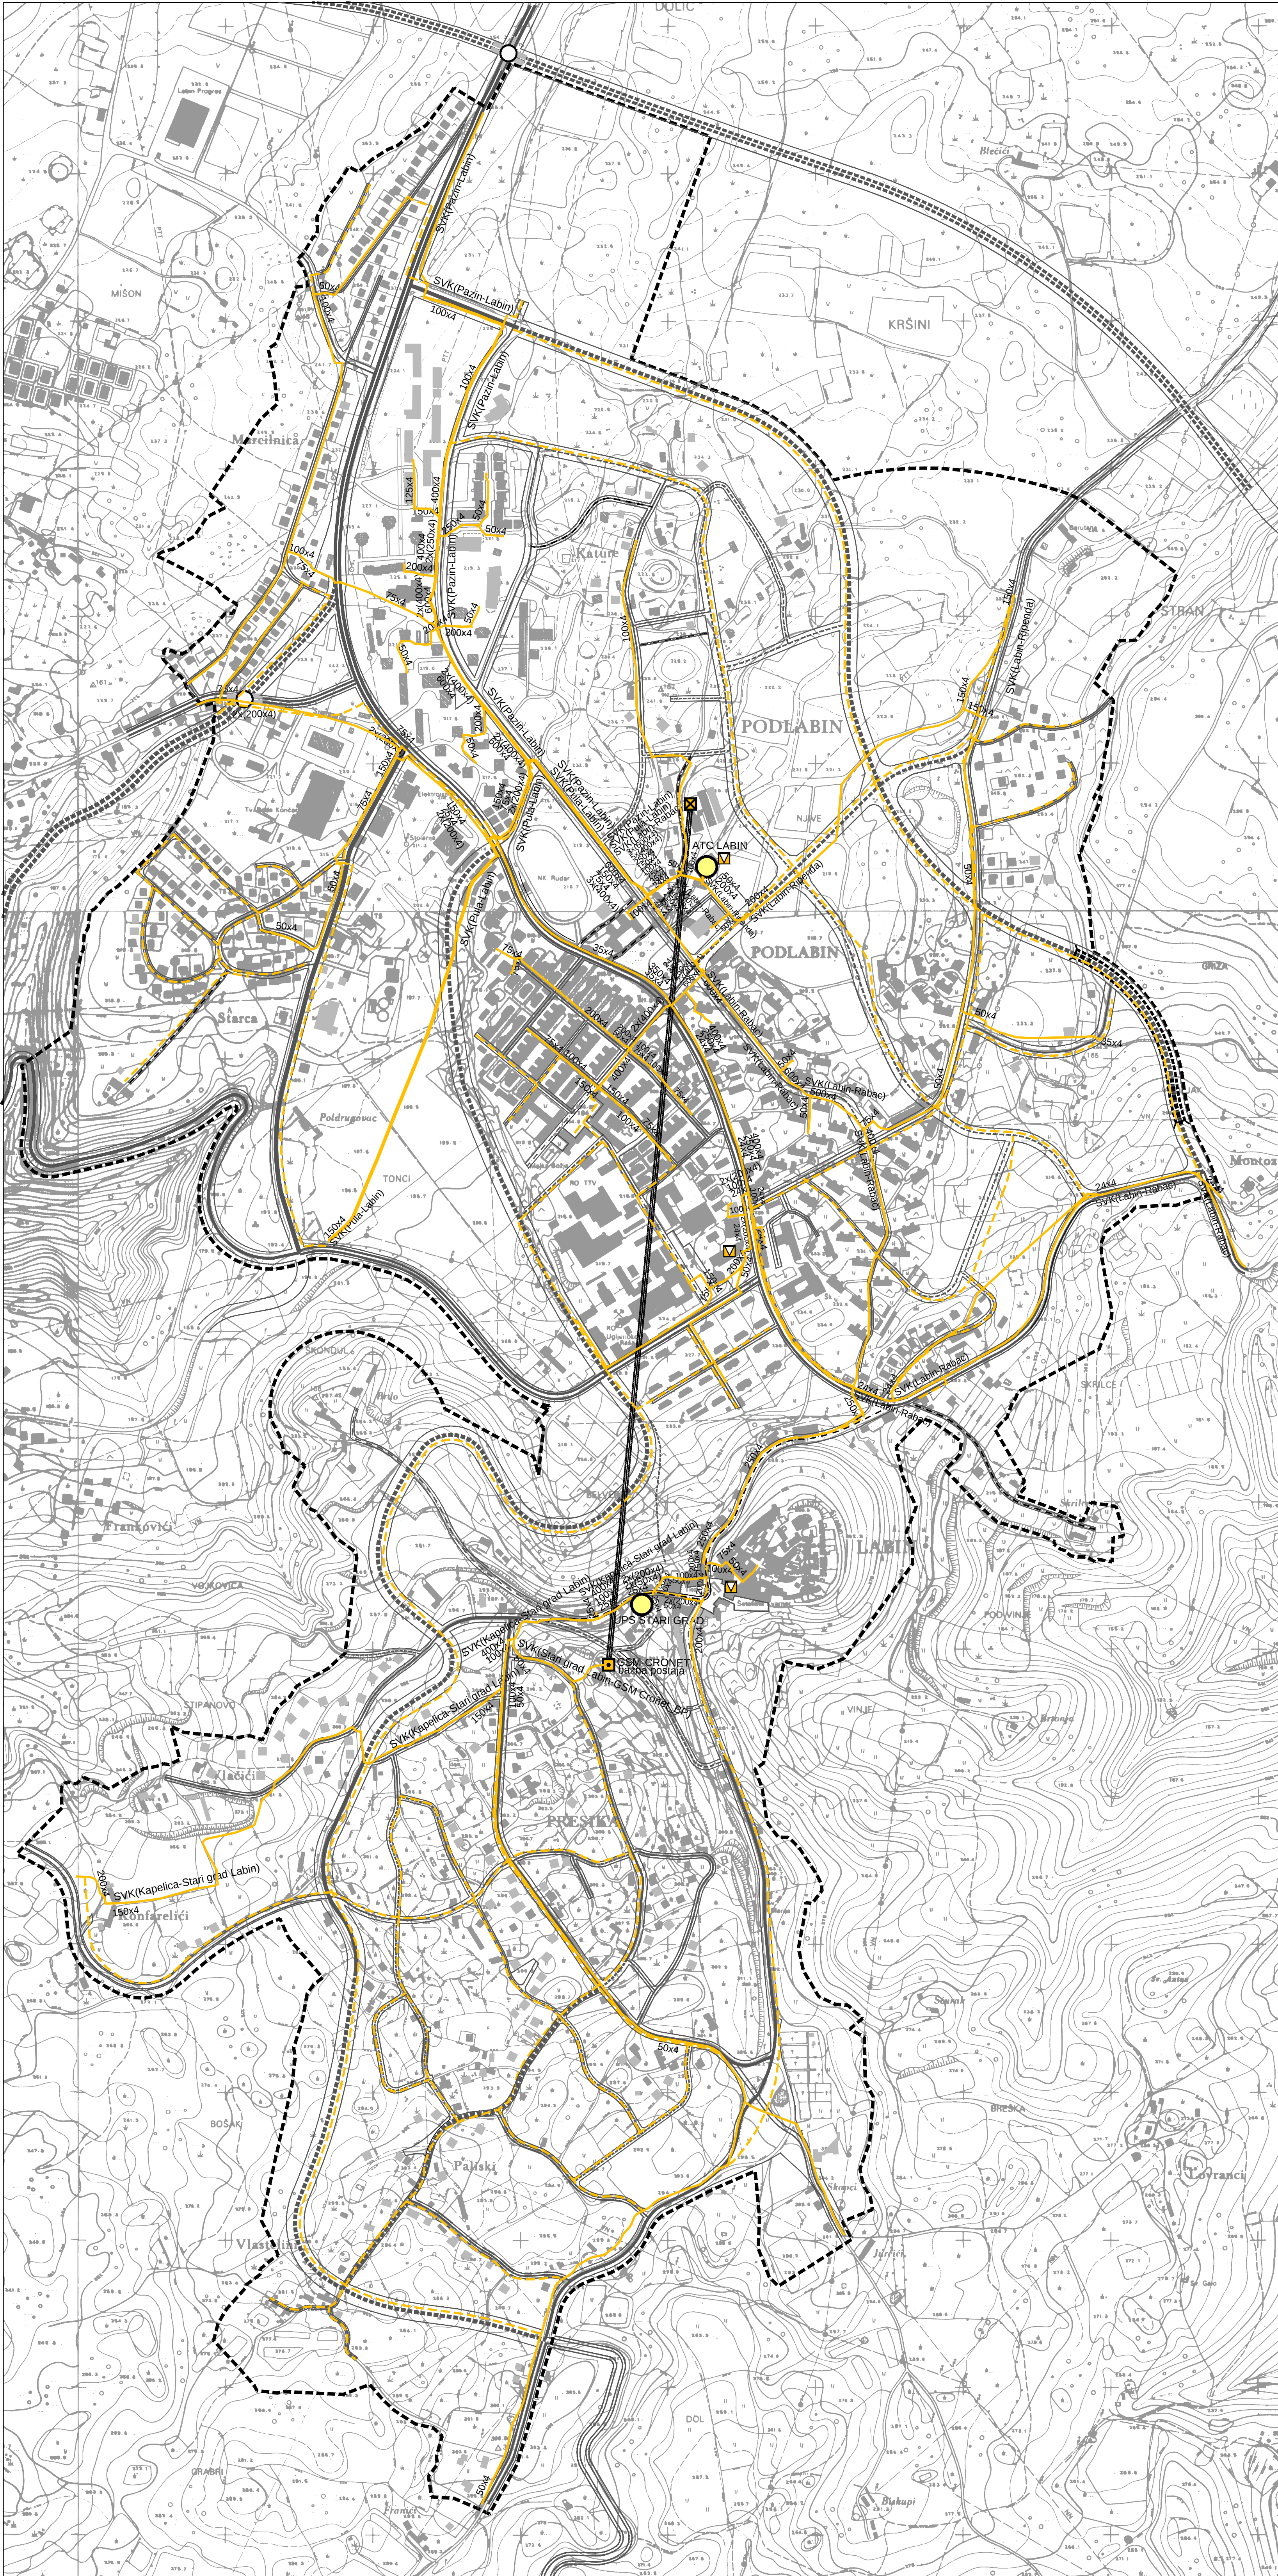

GRANICE	
	GRANICA OBUHVATA UPU-a
PROMET	
CESTOVNI PROMET	
POSTOJEĆE	PLANIRANO
	BRZA CESTA
	DRŽAVNA CESTA
	ŽUPANIJSKA CESTA
	LOKALNA CESTA
	GRADSKA OBILAZNICA
	GLAVNE GRADSKE ULICE
	SABIRNE ULICE
	OSTALE ULICE
	KOLNO-PJEŠAČKE POVRŠINE
	PJEŠAČKA ŠETNICA
	RASKRŠIJE CESTA U DVIJE RAZINE
	MOST
	USJEK
POŠTA I TELEKOMUNIKACIJE	
POŠTA	
	JEDINICA POŠTANSKE MREŽE
JAVNE TELEKOMUNIKACIJE	
TELEFONSKA MREŽA - KOMUTACIJSKI ČVOROV I U NEPOKRETNOSTI MREŽI	
	MJESNA TELEFONSKA CENTRALA
VODOVI I KANALI	
POSTOJEĆE	PLANIRANO
	KORISNIČKI I SPOJNI VODOVI I KANALI
JAVNE TELEKOMUNIKACIJE U POKRETNOSTI MREŽI	
	RADIO RELEJNA POSTAJA
	BAZNA RADIJSKA STANICA
RADIO I TV SUSTAV VEŽA	
	RADIJSKI KORIDOR
mj. 1:5000	
S	
Županija: ISTARSKA ŽUPANIJA Općina/Grad: GRAD LABIN	
Naziv prostornog plana: IZMJENE I DOPUNE URBANISTIČKOG PLANA UREĐENJA LABINA I PRESIKE	
Naziv kartografskog prikaza: PROMETNA, ULIČNA I KOMUNALNA INFRASTRUKTURNA MREŽA - POŠTA I TELEKOMUNIKACIJE	
Broj kartografskog prikaza: 2.B	Mjerilo kartografskog prikaza: 1:5000
Odluka o izradi izmjena i dopuna UPU Labina i Presike (službeno glasillo): "Službene novine Grada Labina" broj: 4/09, 21/10 i 13/11.	
Javna rasprava (datum objave): 22. prosinac 2014. g.	
Javni uvid od izdan: 05. siječnja 2015. g. do: 23. siječnja 2015. g.	
Pečat tijela odgovornog za provođenje javne rasprave:	
Odgovorna osoba za provođenje javne rasprave:	
ANAMARIJA LUKŠIĆ, dipl.ing.grad.	
Suglasnost na plan prema članku... Zakona o prostornom uređenju ("Narodne Novine" br: 76/07, 38/09, 55/11, 90/11, 50/12 i 55/12) veza na d. 108. Zakona o prostornom uređenju ("Narodne Novine" br: 153/13) NE ZAHITIJEVA SE	
Pravna osoba/tijelo koje je izradilo plan: Jurcon Projekt d.o.o. za projektiranje i graditeljstvo, Gotolovečka 4a, Zagreb	
Pečat pravne osobe/tijela koje je izradilo plan:	
Odgovorna osoba:	
ZDRAVKO JURČEC, dipl.ing.grad.	
Odgovorni voditelj:	
TITO KOSTY, dipl.ing.arh., ovl.arh.	
Stručni tim u izradi plana: Tito Kosty, dipl.ing.arh. Gordan Maček, dipl.ing.prom. Suradnja: Nevanka Mrčela, dipl.iur.	
Zdravko Jurčec, dipl.ing.grad. Milan Puhar, dipl.ing.el.	
Mr.sc. Slobodan Bajagić, dipl.ing.kraj.arh. Renata Fakin, ing. grad.	
Pečat predstavničkog tijela:	
Predsjednik prdstavničkog vijeća:	
VALTER POROPAT	
Pečat nadležnog tijela:	
Istovjetnost ovog prostornog plana sa izvornikom potvrđuje:	