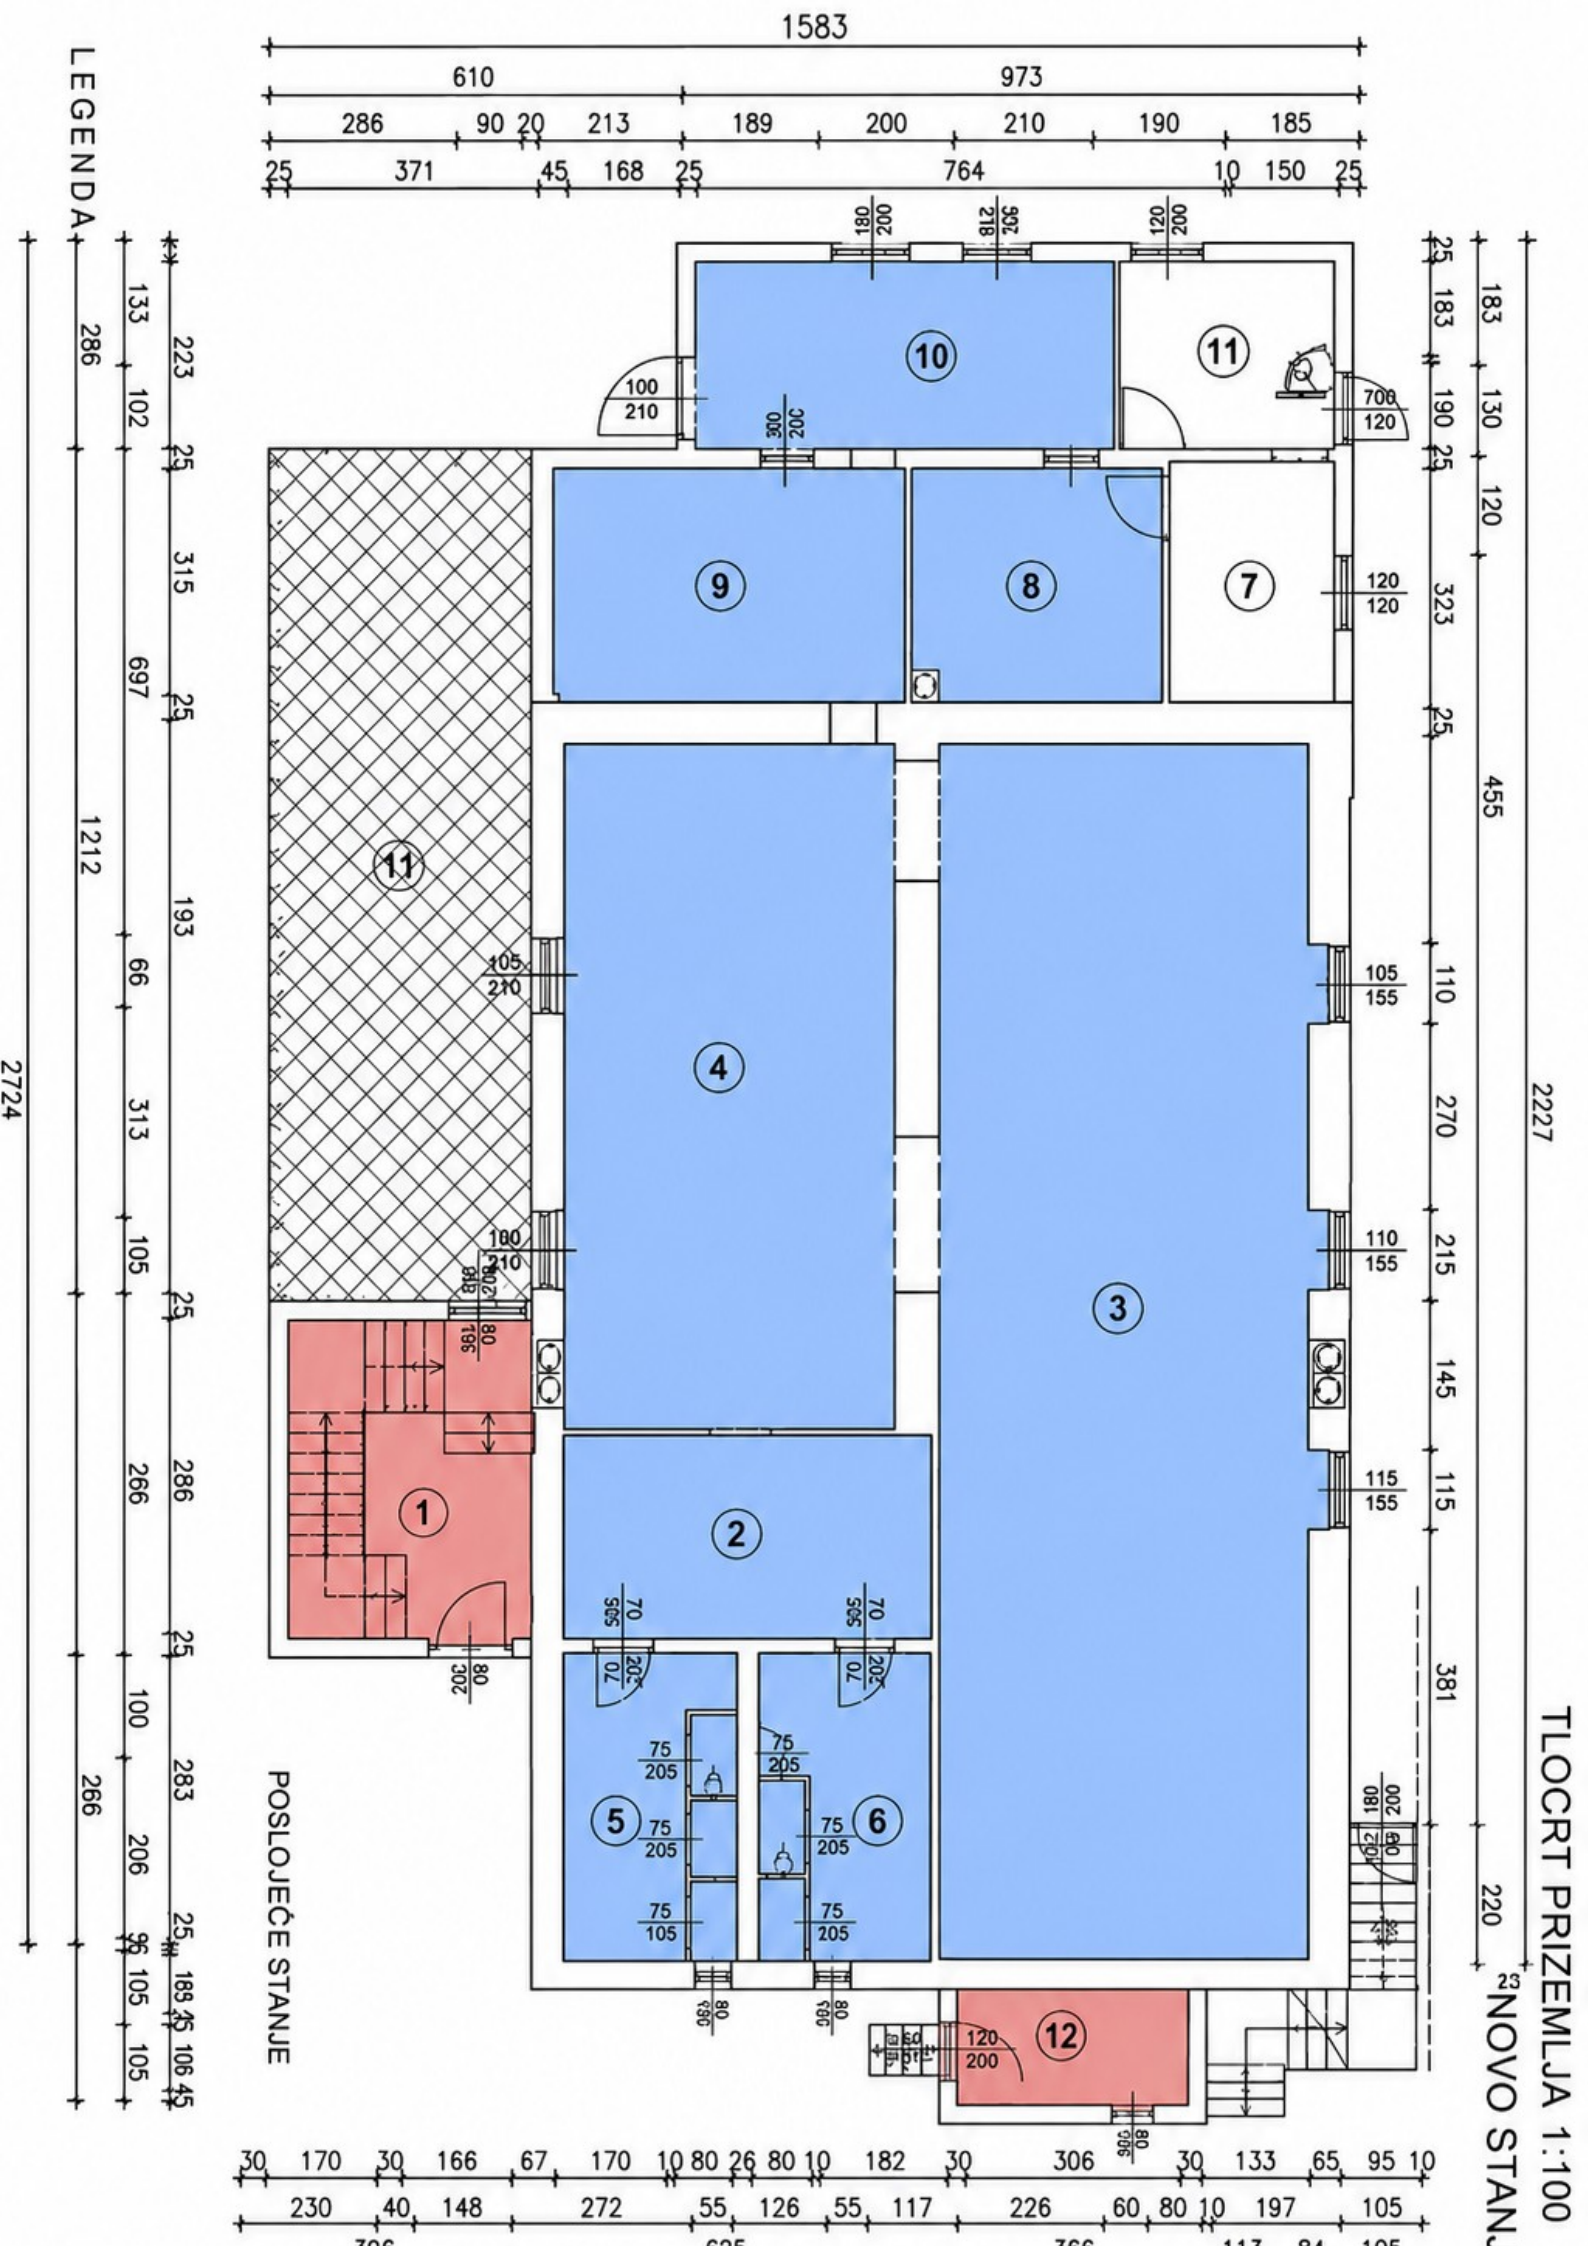
LEGENDA
POSLOJEĆE STANJE
TLOCRT PRIZEMLJA 1:100
NOVO STANJ
1583
610
973
1
2
3
4
5
6
7
8
9
10
11
12