


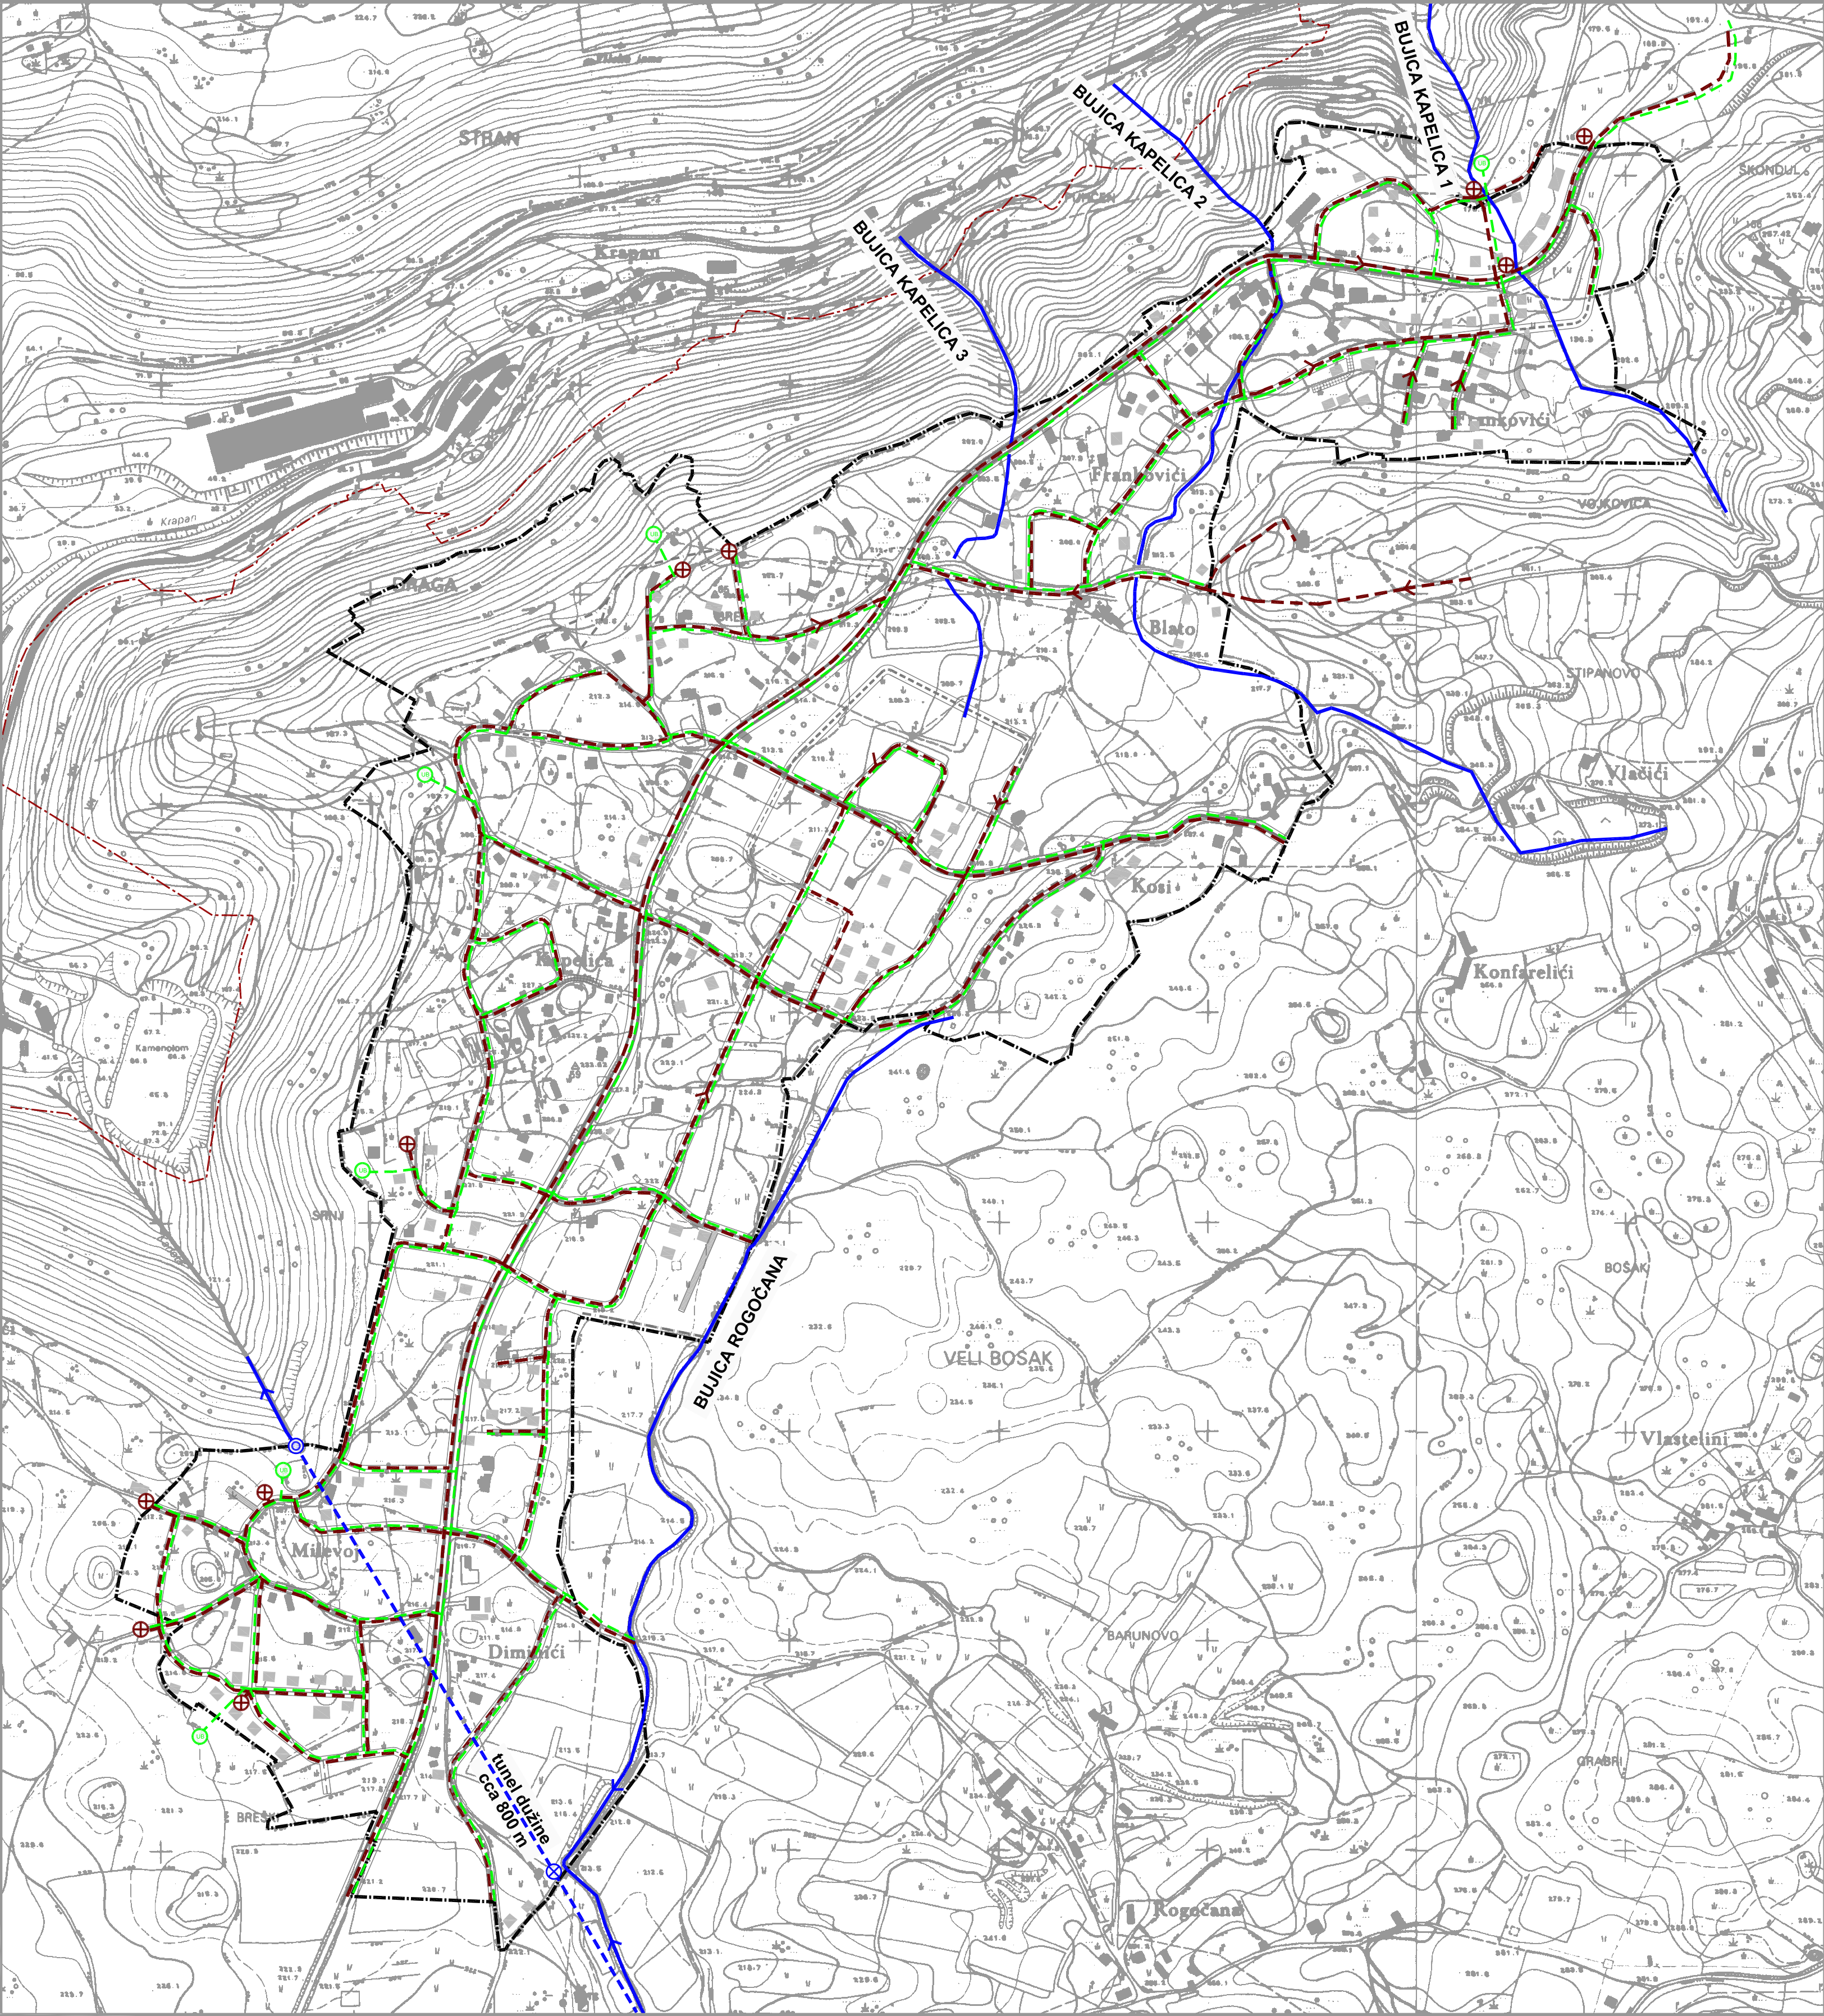

GRANICE

GRANICA OBUHVATA UPU-a

GRANICA GRADA LABINA

PROMET

CESTOVNI PROMET

POSTOJEĆE

PLANIRANO

ŽUPANIJSKA CESTA

GLAVNE MJESNE ULICE

SABIRNE ULICE

OSTALE ULICE

KOLNO-PJEŠAČKE ULICE

PJEŠAČKI PUT

SPOJ CESTA ULJEV-IZLJEV

DIO CESTE U PROMETNOM SUSTAVU NASELJA VAN OBUHVATA PLANA

PROMETNI SPOJ U ISTRAŽIVANJU

ODVODNJA OTPADNIH VODA

POSTOJEĆE

PLANIRANO

CRPNA STANICA

GLAVNI DOVODNI KANAL (KOLEKTOR)

KANAL OBORINSKE VODE

UPOJNI BUNAR

VODOTOK (površinski)

VODOTOK (podzemni)

MJESTO ULASKA VODOTOKA U TUNEL

MJESTO IZLASKA VODOTOKA IZ TUNELA

mj. 1:5000

0

50

100

200

500 m

URBANISTIČKI PLAN UREĐENJA NASELJA KAPELICA

PROMETNA, ULIČNA I KOMUNALNA INFRASTRUKTURNA MREŽA

2.E. ODVODNJA OTPADNIH VODA

Sveučilište u Zagrebu, Arhitektonski fakultet, Zavod za urbanizam, prostorno planiranje i pejzažnu arhitekturu

Županija:ISTARSKA ŽUPANIJA

Grad:GRAD LABIN

Naziv prostornog plana:URBANISTIČKI PLAN UREĐENJA NASELJA KAPELICA

Naziv kartografskog prikaza:ODVODNJA OTPADNIH VODA

Broj kartografskog prikaza:2.E.

Mjerilo kartografskog prikaza:1 : 5000

Program mjera za unapređenje stanja u prostoru Grada Labina (SNGL br. 22/04)

Odluka Gradskog vijeća Grada Labina o donošenju UPU-a naselja Kapelica (SNGL br. 04/10)

Javna rasprava - datum objave:1. 11. rujan 2008.
2. 14. listopada 2009.

Javni uvid održan od:1. 19. rujan - 20. listopada 2008.
2. 22. listopada - 20. listopada 2009.

Pečat tijela odgovornog za provođenje javne rasprave:

Odgovorna osoba za provođenje javne rasprave:

Suglasnost na Plan prema članku 325. Zakona o prostornom uređenju i gradnji (NN br. 76/07) i članku 24. Zakona o prostornom uređenju (NN br. 30/04, 68/98, 61/00, 32/02 i 100/04):

1. Suglasnost Ministarstva kulture, Uprave za zaštitu kulturne baštine, Konzervatorskog odjela u Pulj, Klasa:512-08/04-02/25, Urbroj:532-04-14/13-09-14 od 23.12.2009.;

2. Suglasnost Ministarstva kulture, Uprave za zaštitu prirode, Klasa:612-07/07-49/895, Urbroj:532-08-03/1-09-8 od 23.12.2009.;

3. Suglasnost Državne uprave za zaštitu i spašavanje, Područni ured Pazin, Klasa:350-02/10-05/01, Urbroj:543-10-01-10-04, od 11.01.2010.

4. Mišljenje Hrvatskih voda, Vodnogospodarskog odjela za vodno područje primorskog Istarskih slivova, Klasa:350-02/08-01/853, Urbroj:374-23-4-10-5/VŠ, od 26.01.2010.;

Pravna osoba / tijelo koje je izradilo plan:

Sveučilište u Zagrebu, Arhitektonski fakultet, Kačićeva 26, Zagreb

Pečat pravne osobe / tijela koje je izradilo plan:

Pečat odgovorne osobe:

Predstojnik Zavoda:
Prof. dr. sc. Jeseenko Horvat dipl. ing. arh.

Odgovorna osoba:
Prof. dr. sc. Sonja Jurković, dipl. ing. arh.

Koordinator plana i glavni planer:
Prof. dr. sc. Sonja Jurković, dipl. ing. arh.

Surađnja u izradi:
- Nataša Martinčić, dipl. ing. arh.
- Sanja Gašparović, dipl. ing. arh.

Suradnja u izradi:
promet:
- Duško Čitovački, d.i.g.
- Stjepan Kralj, d.i.g.
telekomunikacije:
- Valtjer Sergio, d.i.g.
energetika:
- Boris Milevoj, d.i.e.
vodoopskrba:
- Josip Poropat, d.i.
odvodnja:
- Marjan Stella, d.i.g.

Pečat Gradskog vijeća Grada Labina:

Predsjednik Gradskog vijeća Grada Labina:

Istovjetnost ovog Plana sa izvornikom ovjerava:

Valter Poropat
Pečat nadležnog tijela:

Anamarija Lukšić dipl.ing.grad.