

PROJEKTANTSKI URED:

Studio za Krajobraznu Arhitekturu, Prostorno  
Planiranje, Okoliš d.o.o., Rovinj, Centener 40,  
52210 Rovinj  
OIB: 37485751133

INVESTITOR:

Grad Labin, Titov trg 11, 52220 Labin  
OIB: 19041331726

ZAJEDNIČKA OZNAKA PROJEKTA:

-

OZNAKA PROJEKTA:

2024-051-2

RAZINA RAZRADE:

**IZVEDBENI PROJEKT**

BROJ MAPE:

1/1

STRUKOVNA ODREDNICA:

ARHITEKTONSKI PROJEKT - PROJEKT  
KRAJOBRAZNE ARHITEKTURE

GRAĐEVINA:

**RAZVOJ ZELENE INFRASTRUKTURE – LABIN  
URBANA TOČKA – PARKIRALIŠTE**

LOKACIJA GRAĐEVINE:

k.č.br. 951/4, 951/1 sve u k.o. Labin - Presika

OVLAŠTENI PROJEKTANT:

Sanja Bibulić, mag.ing.prosp.arch.  
Ovlaštena krajobrazna arhitektica, KA 4327

SURADNICI:

Marko Sošić, univ.spec.prosp.arch.  
Katarina Celijska, mag.ing.prosp.arch.  
Dunja Dukić, mag.ing.prosp.arch.  
Doroteja Matić, univ.bacc.ing.prosp.arch.  
dr.sc. Lido Sošić, kraj.arh.  
dr.sc. Ivana Venier

MJESTO I DATUM IZRADE:

Rovinj, prosinac 2024.

ODGOVORNA OSOBA U PROJEKTANTSKOM UREDU:

Marko Sošić, univ.spec.prosp.arch.

PROJEKTANTSKI URED: Studio za Krajobraznu Arhitekturu, Prostorno Planiranje, Okoliš d.o.o., Centener 40, 52210 Rovinj  
INVESTITOR: Grad Labin, Titov trg 11, 52220 Labin  
GRAĐEVINA: **RAZVOJ ZELENE INFRASTRUKTURE – LABIN - URBANA TOČKA PARKIRALIŠTE**  
LOKACIJA: k.č.br. 951/4, 951/1 sve u k.o. Labin - Presika  
STRUKOVNA ODREDNICA: Arhitektonski projekt - projekt krajobrazne arhitekture  
RAZINA OBRADE: **Izvedbeni projekt**  
ZAJEDNIČKA OZNAKA PROJEKTA: 2024-051-2  
MJESTO I DATUM: Rovinj, prosinac 2024.

KAPPO\*

## OPĆI DIO:

1. RJEŠENJE O REGISTRACIJI FIRME
2. RJEŠENJE O UPISU U HRVATSKU KOMORU ARHITEKATA
3. SADRŽAJ MAPE

## 1. RJEŠENJE O REGISTRACIJI FIRME



REPUBLIKA HRVATSKA  
TRGOVAČKI SUD U PAZINU

Elektronički zapis  
Datum: 28.01.2022

### IZVADAK IZ SUDSKOG REGISTRA

#### SUBJEKT UPISA

##### MBS:

040167857

##### OIB:

37485751133

##### EUID:

HRSR.040167857

##### TVRTKA:

- 1 Studio za Krajobraznu Arhitekturu, Prostorno Planiranje, Okoliš, d. o. o.
- 1 Studio za Krajobraznu Arhitekturu, Prostorno Planiranje, Okoliš d. o. o.

##### SJEDIŠTE/ADRESA:

- 1 Rovinj (Grad Rovinj - Rovigno)  
Centener 40

##### ADRESA ELEKTRONIČKE POŠTE:

- 8 info@studio-kappo.com

##### PRAVNI OBLIK:

- 1 društvo s ograničenom odgovornošću

##### PREDMET POSLOVANJA:

- 1 \* - obavljanje poslova izrade detaljnih planova uređenja i izrade stručnih podloga za izdavanje lokacijskih dozvola i konzalting
- 1 \* - izrada geografskih informacijskih sustava te vođenje nadzora i konzalting
- 1 \* - projektiranje i nadzor nad gradnjom
- 1 \* - izrada projekata uređenja okoliša i krajobraznog prostora te studija utjecaja na okoliš, vođenje nadzora i konzalting
- 1 72 - RAČUNALNE I SRODNE DJELATNOSTI
- 1 70 - POSLOVANJE NEKRETNINAMA
- 1 71 - IZNAJMLJIVANJE STROJEVA I OPREME, BEZ RUKOVATELJA I PREDMETA ZA OSOBNU UPORABU I KUĆANSTVO
- 1 \* - izrada WEB Internet stranica i pružanje drugih internetskih usluga
- 1 \* - kupnja i prodaja robe na domaćem i inozemnom tržištu
- 1 \* - pripremanje hrane i pružanje usluga prehrane, pripremanje i usluživanje pića i napitaka, pripremanje hrane za potrošnju na drugom mjestu (u prijevoznim sredstvima, na priredbama i sl.) i opskrba tom hranom (catering)
- 1 \* - pružanje usluga smještaja
- 1 \* - mjenjački poslovi

PROJEKTANTSKI URED: Studio za Krajobraznu Arhitekturu, Prostorno Planiranje, Okoliš d.o.o., Centener 40, 52210 Rovinj  
INVESTITOR: Grad Labin, Titov trg 11, 52220 Labin  
GRAĐEVINA: **RAZVOJ ZELENE INFRASTRUKTURE – LABIN – URBANA TOČKA PARKIRALIŠTE**  
LOKACIJA: k.č.br. 951/4, 951/1 sve u k.o. Labin - Presika  
STRUKOVNA ODREDNICA: Arhitektonski projekt - projekt krajobrazne arhitekture  
RAZINA OBRADE: **Izvedbeni projekt**  
ZAJEDNIČKA OZNAKA PROJEKTA: 2024-051-2  
MJESTO I DATUM: Rovinj, prosinac 2024.

KAPPO\*



REPUBLIKA HRVATSKA  
TRGOVAČKI SUD U PAZINU

Elektronički zapis  
Datum: 28.01.2022

IZVADAK IZ SUDSKOG REGISTRA

SUBJEKT UPISA

PREDMET POSLOVANJA:

- |   |   |   |
|---|---|---|
| 1 | * | - pružanje usluga u nautičkom, seljačkom, zdravstvenom, kongresnom, športskom, lovnom i dr. oblicima turizma, pružanje turističkih usluga |
| 3 | * | - izrada WEBGIS (WEB geografskih informacijskih sustava) te vođenje nadzora i konzalting                                                  |
| 3 | * | - stručni poslovi prostornog uređenja   |
| 3 | * | - projektiranje, građenje, uporaba i uklanjanje građevina                                                                                 |
| 3 | * | - nadzor nad gradnjom   |
| 3 | * | - obavljanje djelatnosti upravljanja projektom gradnje                                                                                    |
| 3 | * | - stručni poslovi zaštite okoliša i prirode                                                                                               |
| 7 | * | - fotografska djelatnost   |
| 7 | * | - djelatnost snimanja iz zraka   |
| 7 | * | - djelatnost iznajmljivanja bezpilotnih letjelica                                                                                         |
| 7 | * | - specijalizirane dizajnerske djelatnosti                                                                                                 |
| 7 | * | - izrada posebnih geodetskih podloga za potrebe izrade dokumenata i akata prostornog uređenja                                             |
| 7 | * | - izrada posebnih geodetskih podloga za potrebe projektiranja                                                                             |
| 7 | * | - izrada geodetskih elaborata stanja građevine prije rekonstrukcije                                                                       |
| 7 | * | - izrada geodetskoga projekta   |
| 7 | * | - iskolčenje građevina i izradu elaborata iskolčenja građevine                                                                            |
| 7 | * | - izrada geodetskog situacijskog nacрта izgrađene građevine                                                                               |
| 7 | * | - geodetsko praćenje građevine u gradnji i izrada elaborata geodetskog praćenja                                                           |

OSNIVAČI/ČLANOVI DRUŠTVA:

- |   |                                                      |
|---|------------------------------------------------------|
| 6 | Marko Sošić, OIB: 03038635263<br>Rovinj, Centener 40 |
| 7 | - jedini član d.o.o.                                 |

OSOBE OVLAŠTENE ZA ZASTUPANJE:

- |   |                                                            |
|---|------------------------------------------------------------|
| 5 | Dr.sc. Lido Sošić, OIB: 31757009550<br>Rovinj, Centener 40 |
| 5 | - prokurist                                                |
| 5 | - pojedinačna prokura                                      |
| 6 | MARKO SOŠIĆ, OIB: 03038635263<br>Rovinj, CENTENER 40       |
| 6 | - član uprave                                              |
| 6 | - zastupa samostalno i pojedinačno                         |
| 6 | - imenovan Odlukom od 17.10.2016.                          |

TEMELJNI KAPITAL:

- |   |                |
|---|----------------|
| 1 | 20.000,00 kuna |
|---|----------------|

Izrađeno: 2022-01-28 10:20:22  
Podaci od: 2022-01-28

D004  
Stranica: 2 od 4

PROJEKTANTSKI URED: Studio za Krajobraznu Arhitekturu, Prostorno Planiranje, Okoliš d.o.o., Centener 40, 52210 Rovinj  
INVESTITOR: Grad Labin, Titov trg 11, 52220 Labin  
GRAĐEVINA: **RAZVOJ ZELENE INFRASTRUKTURE – LABIN - URBANA TOČKA PARKIRALIŠTE**  
LOKACIJA: k.č.br. 951/4, 951/1 sve u k.o. Labin - Presika  
STRUKOVNA ODREDNICA: Arhitektonski projekt - projekt krajobrazne arhitekture  
RAZINA OBRADE: **Izvedbeni projekt**  
ZAJEDNIČKA OZNAKA PROJEKTA: 2024-051-2  
MJESTO I DATUM: Rovinj, prosinac 2024.

KAPPO\*



REPUBLIKA HRVATSKA  
TRGOVAČKI SUD U PAZINU

Elektronički zapis  
Datum: 28.01.2022

IZVADAK IZ SUDSKOG REGISTRA

SUBJEKT UPISA

PRAVNI ODNOSI:

Osnivački akt:

- 1 Društveni ugovor o osnivanju zaključen je dana 23. listopada 2001. godine.
- 3 Odlukom članova društva na Skupštini društva od 14. veljače 2011. godine izmijenjen je Društveni ugovor od 23. listopada 2001. godine i ispravak istog od 28. studenoga 2001. godine; u čl. 3. o predmetu poslovanja - djelatnosti društva.  
Pročišćeni tekst Ugovora od 14. veljače 2011. godine dostavljen je u zbirku isprava.
- 6 Društveni ugovor potpuni tekst od 14. veljače 2011. izmijenjen je odlukom članova društva na Skupštini društva od 17. listopada 2016. izmijenjen u čl. 1. glede imena članova društva, u čl. 4. glede podjele poslovnih udjela i imatelja poslovnih udjela, u čl. 6. glede razmjera učešća u pravima i obvezama u društvu, dodavanjem novog članka 14. glede troškova osnivanja i izmjena akata društva i čl. 15. glede osnivanja podružnice i predstavništva društva.  
Potpuni tekst Društvenog ugovora od 17.10.2016. dostavljen je u zbirku isprava.
- 7 Društveni ugovor potpuni tekst od 17. listopada 2016. izmijenjen je odlukom člana društva na Skupštini društva od 7. studenoga 2017. izmijenjen u čl.1. glede imena članova društva, u čl.3. dopunom predmeta poslovanja, u čl.4. glede imatelja poslovnih udjela, u čl.6. glede razmjera učešća u pravima i obvezama u društvu.  
Potpuni tekst Društvenog ugovora od 7. studenoga 2017. dostavljen je u zbirku isprava.

FINANCIJSKA IZVJEŠĆA:

|    | Predano  | God. | Za razdoblje        | Vrsta izvještaja  |
|----|----------|------|---------------------|-------------------|
| eu | 27.04.21 | 2020 | 01.01.20 - 31.12.20 | GFI-POD izvještaj |

Upise u glavnu knjigu proveli su:

| RBU Tt            | Datum      | Naziv suda                                       |
|-------------------|------------|--------------------------------------------------|
| 0001 Tt-01/3149-5 | 11.12.2001 | Trgovački sud u Rijeci                           |
| 0002 Tt-10/3382-2 | 21.01.2011 | Trgovački sud u Rijeci<br>Stalna služba u Pazinu |
| 0003 Tt-11/833-3  | 15.03.2011 | Trgovački sud u Rijeci<br>Stalna služba u Pazinu |
| 0004 Tt-16/458-2  | 03.02.2016 | Trgovački sud u Pazinu                           |
| 0005 Tt-16/6287-2 | 01.09.2016 | Trgovački sud u Pazinu                           |
| 0006 Tt-16/7739-3 | 11.11.2016 | Trgovački sud u Pazinu                           |
| 0007 Tt-17/6587-2 | 17.11.2017 | Trgovački sud u Pazinu                           |
| 0008 Tt-20/7850-2 | 27.08.2020 | Trgovački sud u Pazinu                           |
| eu /              | 30.06.2009 | elektronički upis                                |

Izrađeno: 2022-01-28 10:20:22  
Podaci od: 2022-01-28

D004  
Stranica: 3 od 4

PROJEKTANTSKI URED: Studio za Krajobraznu Arhitekturu, Prostorno Planiranje, Okoliš d.o.o., Centener 40, 52210 Rovinj  
INVESTITOR: Grad Labin, Titov trg 11, 52220 Labin  
GRAĐEVINA: **RAZVOJ ZELENE INFRASTRUKTURE – LABIN - URBANA TOČKA PARKIRALIŠTE**  
LOKACIJA: k.č.br. 951/4, 951/1 sve u k.o. Labin - Presika  
STRUKOVNA ODREDNICA: Arhitektonski projekt - projekt krajobrazne arhitekture  
RAZINA OBRADE: **Izvedbeni projekt**  
ZAJEDNIČKA OZNAKA PROJEKTA: 2024-051-2  
MJESTO I DATUM: Rovinj, prosinac 2024.

KAPPO\*



REPUBLIKA HRVATSKA  
TRGOVAČKI SUD U PAZINU

Elektronički zapis  
Datum: 28.01.2022

IZVADAK IZ SUDSKOG REGISTRA

SUBJEKT UPISA

Upise u glavnu knjigu proveli su:

| RBU Tt | Datum      | Naziv suda        |
|--------|------------|-------------------|
| eu /   | 30.06.2010 | elektronički upis |
| eu /   | 30.06.2011 | elektronički upis |
| eu /   | 30.06.2012 | elektronički upis |
| eu /   | 29.06.2013 | elektronički upis |
| eu /   | 30.06.2014 | elektronički upis |
| eu /   | 30.06.2015 | elektronički upis |
| eu /   | 30.06.2016 | elektronički upis |
| eu /   | 30.06.2017 | elektronički upis |
| eu /   | 26.04.2018 | elektronički upis |
| eu /   | 30.04.2019 | elektronički upis |
| eu /   | 30.04.2020 | elektronički upis |
| eu /   | 27.04.2021 | elektronički upis |

Sudska pristojba po Tar. br. 29. st. 3. Uredbe o tarifi sudskih pristojbi (NN br. 53/19 i 92/2021 ), za izvadak iz sudskog registra u iznosu od 5.00 Kn naplaćena je elektroničkim putem.



Ova isprava je u digitalnom obliku elektronički potpisana certifikatom:  
CN=sudreg, L=ZAGREB,  
O=MINISTARSTVO PRAVOSUĐA I UPRAVE HR72910430276, C=HR

Broj zapisa: 00nj9-qrXCM-wiCIw-u4QYI-5xJmI  
Kontrolni broj: E23cY-7uU2n-ld19K-nydWZ

Skeniranjem ovog QR koda možete provjeriti točnost podataka.  
Isto možete učiniti i na web stranici  
[http://sudreg.pravosudje.hr/registar/kontrola\\_izvornika/](http://sudreg.pravosudje.hr/registar/kontrola_izvornika/) unosom gore navedenog broja zapisa i kontrolnog broja dokumenta.  
U oba slučaja sustav će prikazati izvornik ovog dokumenta. Ukoliko je ovaj dokument identičan prikazanom izvorniku u digitalnom obliku, Ministarstvo pravosuđa i uprave potvrđuje točnost isprave i stanje podataka u trenutku izrade izvotka.  
Provjera točnosti podataka može se izvršiti u roku tri mjeseca od izdavanja isprave.

## 2. RJEŠENJE O UPISU U HRVATSKU KOMORU ARHITEKATA



### REPUBLIKA HRVATSKA

#### HRVATSKA KOMORA ARHITEKATA

Klasa: UP/I-034-02/15-01/15

Urbroj: 505-04-16-3

Zagreb, 20. srpnja 2016.

Hrvatska komora arhitekata odlučujući o zahtjevu, SANJE BIBULIĆ, mag. ing. prosp. arch., iz PAZINA, TROŠTI 64 A, u predmetu upisa u Imenik ovlaštenih arhitekata na temelju članka 26. Zakona o komori arhitekata i komorama inženjera u graditeljstvu i prostornom uređenju ( Narodne novine broj 78/15 ), i članka 37. Statuta Hrvatske komore arhitekata (Narodne novine broj 140/15), po zahtjevu stranke donosi

### RJEŠENJE

1. U **Imenik ovlaštenih arhitekata** upisuje se **SANJA BIBULIĆ**, mag. ing. prosp. arch., iz PAZINA, TROŠTI 64 A u stručni smjer za: **ovlaštena krajobrazna arhitektica** pod rednim brojem **4327**, s danom upisa **20.07.2016.** godine.
2. Upisom u **Imenik ovlaštenih arhitekata**, **SANJA BIBULIĆ**, mag. ing. prosp. arch., stječe pravo na uporabu strukovnog naziva "**ovlaštena krajobrazna arhitektica**" i pravo na obavljanje stručnih poslova temeljem članka 50. Statuta Hrvatske komore arhitekata te pravo na pečat i iskaznicu ovlaštene krajobrazne arhitekture.
3. Upisom u Imenik ovlaštenih arhitekata, **SANJA BIBULIĆ**, mag. ing. prosp. arch. Komora izdaje pečat i iskaznicu ovlaštene krajobrazne arhitekture.
4. Upisnina u iznosu od 1.000.00, kuna uplaćena je na račun Hrvatske komore arhitekata.

### Obrazloženje

**SANJA BIBULIĆ**, mag. ing. prosp. arch., iz PAZINA, TROŠTI 64 A podnijela je ovom javnopravnom tijelu zahtjev za upis u Imenik ovlaštenih arhitekata Hrvatske komore arhitekata dana 10.09.2015. godine.

Hrvatska komora arhitekata provela je postupak razmatranja dostavljenog zahtjeva imenovane sukladno članku 4. Pravilnika o upisima u imenike, upisnike i evidencije Hrvatske komore arhitekata te utvrdila da nedostaje dokaz o položenom stručnom ispitu.

Dana 03.12.2015. godine imenovanoj je upućen Zaključak u kojem se traži da se dostavi uvjerenje o položenom stručnom ispitu.

SANJA BIBULIĆ mag. ing. prosp. arch. dostavila je dana 01.07.2016. godine traženo uvjerenje nakon čega se ponovo pristupilo razmatranju zahtjeva i utvrdilo se da je Sanja Bibulić:

- završila odgovarajući studij i stekla akademski naziv magistra inženjera krajobrazne arhitekture,
- da je stekla odgovarajuće stručno iskustvo u trajanju od dvije godine,
- da je položila stručni ispit za poslove sudionika i gradnji,
- da ima prebivalište na teritoriju Republike Hrvatske,
- da protiv nje nije pokrenuta istraga, odnosno da se ne vodi kazneni postupak zbog kaznenog djela koje se vodi po službenoj dužnosti,
- da je uplatila upisninu sukladno Odluci o visini upisnine i članarine Hrvatske komore arhitekata.

Temeljem ovako utvrđenog činjeničnog stanja ispunjeni su uvjeti propisani u čl. 27. Zakona o komori arhitekata i komorama inženjera u graditeljstvu i prostornom uređenju i članku 4. Pravilnika o upisima u imenike, upisnike i evidencije Hrvatske komore arhitekata.

SANJA BIBULIĆ, mag.ing.prosp.arch. upisom u Imenik ovlaštenih arhitekata Hrvatske komore arhitekata od dana 20.07.2016. godine stječe pravo na uporabu strukovnog naziva ovlaštena krajobrazna arhitektica, pravo na pečat i iskaznicu, te sva prava i obveze sukladno Zakonu o komori arhitekata i komorama inženjera u graditeljstvu i prostornom uređenju, Zakonu o poslovima i djelatnostima prostornog uređenja i gradnje i Statutu Hrvatske komore arhitekata.

Slijedom ovako utvrđenog činjeničnog stanja zahtjevu je valjalo udovoljiti, te primjenom odredaba Zakona o komori arhitekata i komorama inženjera u graditeljstvu i prostornom uređenju, Zakona o poslovima i djelatnostima prostornog uređenja i Statuta Hrvatske komore arhitekata i gradnje riješiti kao u izreci.

Uputa o pravnom lijeku: Protiv ovog rješenja može se izjaviti žalba Ministarstvu graditeljstva i prostornoga uređenja, u roku od 15 dana od dostave ovog rješenja.

Upravna pristojba po tarifnom broju 1. i 2. Tarife upravnih pristojbi Zakona o upravnim pristojbama (NN br. 8/96, 77/96, 131/97, 68/98, 66/99, 145/99, 30/00, 116/00, 163/03, 17/04, 110/04, 141/04, 150/05, 153/05, 129/06, 117/07, 25/08, 60/08, 20/10, 69/10, 126/11, 112/12, 19/13, 80/13, 40/14, 69/14, 87/14 i 94/14 ) naplaćena je i poništena na podnesku.

Predsjednica Hrvatske komore arhitekata  
Zeljka Jurković, dipl.ing.arh.



Dostaviti:

1. SANJA BIBULIĆ, 52 000 PAZIN, TROŠTI 64 A
2. U Zbirku isprava Komore

PROJEKTANTSKI URED: Studio za Krajobraznu Arhitekturu, Prostorno Planiranje, Okoliš d.o.o., Centener 40, 52210 Rovinj  
INVESTITOR: Grad Labin, Titov trg 11, 52220 Labin  
GRAĐEVINA: **RAZVOJ ZELENE INFRASTRUKTURE – LABIN – URBANA TOČKA PARKIRALIŠTE**  
LOKACIJA: k.č.br. 951/4, 951/1 sve u k.o. Labin - Presika  
STRUKOVNA ODREDNICA: Arhitektonski projekt - projekt krajobrazne arhitekture  
RAZINA OBRADE: **Izvedbeni projekt**  
ZAJEDNIČKA OZNAKA PROJEKTA: 2024-051-2  
MJESTO I DATUM: Rovinj, prosinac 2024.

KAPPO\*

### 3. SADRŽAJ MAPE:

#### TEHNIČKI DIO:

- Tehnički opis
- Specifikacija biljnog materijala

#### GRAFIČKI DIO:

|         |               |       |
|---------|---------------|-------|
| List 01 | Situacija     | 1:500 |
| List 02 | Plan sadnje   | 1:500 |
| List 03 | Detalj sadnje | 1:25  |

## 1. TEHNIČKI OPIS:

### UVOD

Projekt Urbana točka – Parkiralište dio je cjeline projektne dokumentacije za natječaj Ministarstva prostornog uređenja, graditeljstva i državne imovine 'PILOT PROJEKT RAZVOJA ZELENE INFRASTRUKTURE I/ILI KRUŽNOG GOSPODARENJA PROSTOROM I ZGRADAMA': Idejno rješenje 'Razvoj zelene infrastrukture – Labin', br. projekta 2024 – 051, izrađenog u studenom 2024 u kojem su obrađene prostorne cjeline:

- Velika urbana mreža s lokacijama urbane točke Park skulptura Dubrova, nogometno igralište i dječji vrtić Vinež povezane urbanim koridorima
- Urbana točka – parkiralište (kod groblja)
- Urbana točka - Dječje igralište Ripenda
- Urbana točka – Širi okoliš edukativnog centra za pčelarstvo

**Projekt Urbana točka – Parkiralište** obuhvaća k.č.br. 951/1 i 951/4 sve u k.o. Labin Presika

**Idejno rješenje 'Razvoj zelene infrastrukture – Labin'** obuhvaća katastarske čestice:

- Velika urbana mreža: 1470/1, 1470/17, 1470/3, 1470/15, 1471/3, 1471/14, 1473/2, 1479/2, 1480, 1563/1, 1552, 1551, 1561/2, 1466, 1483/4, 1490/2, 1490/4, 1490/3 sve k.o. Novi Labin
- Urbana točka – Parkiralište: 951/1 i 951/4 sve u k.o. Labin Presika
- Urbana točka - Dječje igralište Ripenda: 1118/2 k.o. Ripenda
- Urbana točka - Širi okoliš centra za pčelarstvo: 2519 k.o. Ripenda

Sve navedene čestice u vlasništvu su Grada Labina.

Park skulptura Dubrova je postojeća urbana točka na kojoj projektom **Idejno rješenje 'Razvoj zelene infrastrukture – Labin'**, br. projekta 2024 – 051 nisu predviđeni zahvati, stoga katastarske čestice koje obuhvaća park skulptura Dubrova nisu uključene u obuhvat projekta.

Ukupno se planira sadnja 247 komada raznovrsnih zavičajnih(autohtonih) stabala od čega su 176 komada stabla vrste pogodne za oprašivače.

Ukupno se planira sadnja 550 komada grmlja raznovrsnih zavičajnih (autohtonih) vrsta, od čega su 462 grma vrste pogodne za oprašivače.

### URBANA TOČKA PARKIRALIŠTE

Projektom Urbana točka – Parkiralište planira se sadnja stabala u zoni parkirališta kod groblja. Sadjnja se vrši u pojasevima između parkirališnih mjesta te u sklopu okolnih zelenih površina.

Projektom se planira sadnja 28 stabala, dvije različite vrste:

Grast crnika – *Quercus ilex*

Velelisna lipa – *Tilia phlatyphillos*

Stabla vrste hrast crnika sade se u manjim grupacijama na travnjaku dok se stabla velelisne lipe sade uz parkirališna mjesta te u linijskim potezima uz prometnicu.

PROJEKTANTSKI URED: Studio za Krajobraznu Arhitekturu, Prostorno Planiranje, Okoliš d.o.o., Centener 40, 52210 Rovinj  
INVESTITOR: Grad Labin, Titov trg 11, 52220 Labin  
GRAĐEVINA: **RAZVOJ ZELENE INFRASTRUKTURE – LABIN – URBANA TOČKA PARKIRALIŠTE**  
LOKACIJA: k.č.br. 951/4, 951/1 sve u k.o. Labin - Presika  
STRUKOVNA ODREDNICA: Arhitektonski projekt - projekt krajobrazne arhitekture  
RAZINA OBRADE: **Izvedbeni projekt**  
ZAJEDNIČKA OZNAKA PROJEKTA: 2024-051-2  
MJESTO I DATUM: Rovinj, prosinac 2024.

KAPPO\*

U pojasevima između parkirališnih mjesta sadi se i visoko grmlje, vrsta:

Rujevina – *Cotinus coggygria*

U zonama sadnje stablašica predviđena je obnova postojećeg travnjaka.

Stablašice se sade u iskopane rupe dimenzija 1x1m na pripremljeni sloj jalovine te zatrpavaju plodnom zemljom u slojevima s postupnim kompaktiranjem. Po stablu dohrana granuliranim sporootpuštajućim hranivom u količin od 0,5kg/po stablašici.

Stablašice se sidre s 3 kolca, visine 2m i učvršćuju trkama.

Sadnice stabala koje se sade moraju imati certifikat o specifikaciji proizvoda s čime se potvrđuju karakteristike svake biljke kao ime vrste i varijeteta, veličina biljke, podrijetlo (rasadnik). One moraju biti apsolutno zdrave, nezaražene i neoštećene, čiste vrste i varijeteta školovane u rasadniku. Trebaju imati zdrav i normalno razvijen korjenov sustav (čitav busen) te pravilno oblikovanu i dobro prorašćenu krošnju, osobito s očuvanim donjim granama i neoštećenim vršnim izbojkom.

Sadnice grmlja sade se u uskopane jame dimenzija 0,4x0,4x0,4m, po sadnici grmlja primjenjuje se sporootpuštajuće hranivo u količini od 0,15kg po jami.

Zone sadnje grmlja uređuju se postavljanjem sloja malča – vulkanski kamenčići granulacija 10-40mm u sloju debljine 6cm.

Obnova travnjaka vrši se na pripremljeni razastrti sloj zemlje debljine 10cm, sjetvom univerzalnog sjemena u količini od 40g/m<sup>2</sup>.

Navodnjavanje putem spremnika za natapanje – dvojni sustav spremnika s ukupnim volumenom od 120L po stablu.

|                    |   |
|--------------------|---|
| PROJEKTANSKI URED: | Studio za Krajobraznu Arhitekturu, Prostorno Planiranje, Okoliš d.o.o., Centener 40, 52210 Rovinj - Rovingo, |
| NAZIV GRAĐEVINE:   | <b>RAZVOJ ZELENE INFRASTRUKTURE – LABIN URBANA TOČKA – PARKIRALIŠTE</b>                                      |
| BROJ PROJEKTA:     | 2024-051-2                                                                                                   |
| RAZINA RAZRADE:    | IZVEDBENI PROJEKT                                                                                            |
| DATUM IZRADE:      | prosinac 2024.                                                                                               |

## 2. SPECIFIKACIJA BILJNOG MATERIJALA

PROJEKTANSKI URED:  
NAZIV GRAĐEVINE:  
BROJ PROJEKTA:  
RAZINA RAZRADE:  
DATUM IZRADE:

Studio za Krajobraznu Arhitekturu, Prostorno Planiranje, Okoliš d.o.o., Centener 40, 52210 Rovinj - Rovingo,  
**RAZVOJ ZELENE INFRASTRUKTURE – LABIN URBANA TOČKA – PARKIRALIŠTE**  
2024-051-2  
IZVEDBENI PROJEKT  
prosinac 2024.

**NAZIV** *Quercus ilex* - hrast crnika

**DIMENZIJE** Clt 130, opseg 18/20 cm


**TIP** Stablašica



**NAZIV** *Tilia platyphyllos* - velelisna lipa

**DIMENZIJE** Clt 180, opseg 20/25 cm

**TIP** Stablašica

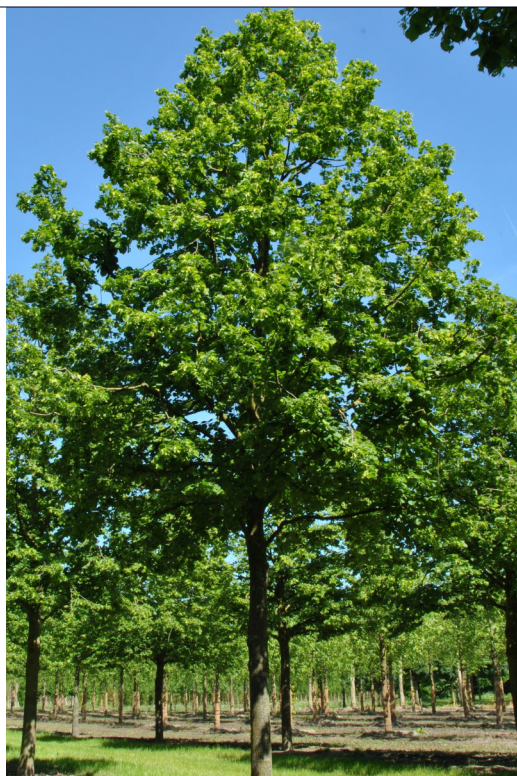

**NAPOMENA:** Biljni materijal koji se sadi mora imati certifikat o specifikaciji proizvoda s čime se potvrđuju karakteristike svake biljke kao ime vrste i varijeteta, veličina biljke, podrijetlo. Mora biti zdravo, školovano, uzgojeno na širokom razmaku u loncima, snažna rasta, dobro ukorijenjeno, normalno razvijeno, čiste vrste i varijeteta, zdrav i normalno razvijen korjenov sustav (čitav busen) te pravilno oblikovanu i dobro proraščenu krošnjju, s očuvanim donjim granama i neoštećenim vršnim izbojkom.

PROJEKTANTSKI URED:  
NAZIV GRAĐEVINE:  
BROJ PROJEKTA:  
RAZINA RAZRADE:  
DATUM IZRADE:

Studio za Krajobraznu Arhitekturu, Prostorno Planiranje, Okoliš d.o.o., Centener 40, 52210 Rovinj - Rovingo,  
**RAZVOJ ZELENE INFRASTRUKTURE – LABIN URBANA TOČKA – PARKIRALIŠTE**  
2024-051-2  
IZVEDBENI PROJEKT  
prosinac 2024.


**NAZIV** *Cotinus coggygria* - rujevina

**DIMENZIJE** Clt 10

**TIP** Visoki grm



*NAPOMENA: Biljni materijal koji se sadi mora imati certifikat o specifikaciji proizvoda s čime se potvrđuju karakteristike svake biljke kao ime vrste i varijeteta, veličina biljke, podrijetlo. Mora biti zdravo, školovano, uzgojeno na širokom razmaku u loncima, snažna rasta, dobro ukorijenjeno, normalno razvijeno, čiste vrste i varijeteta, zdrav i normalno razvijen korjenov sustav (čitav busen) te pravilno oblikovanu i dobro proraščenu krošnju, s očuvanim donjim granama i neoštećenim vršnim izbojkom.*

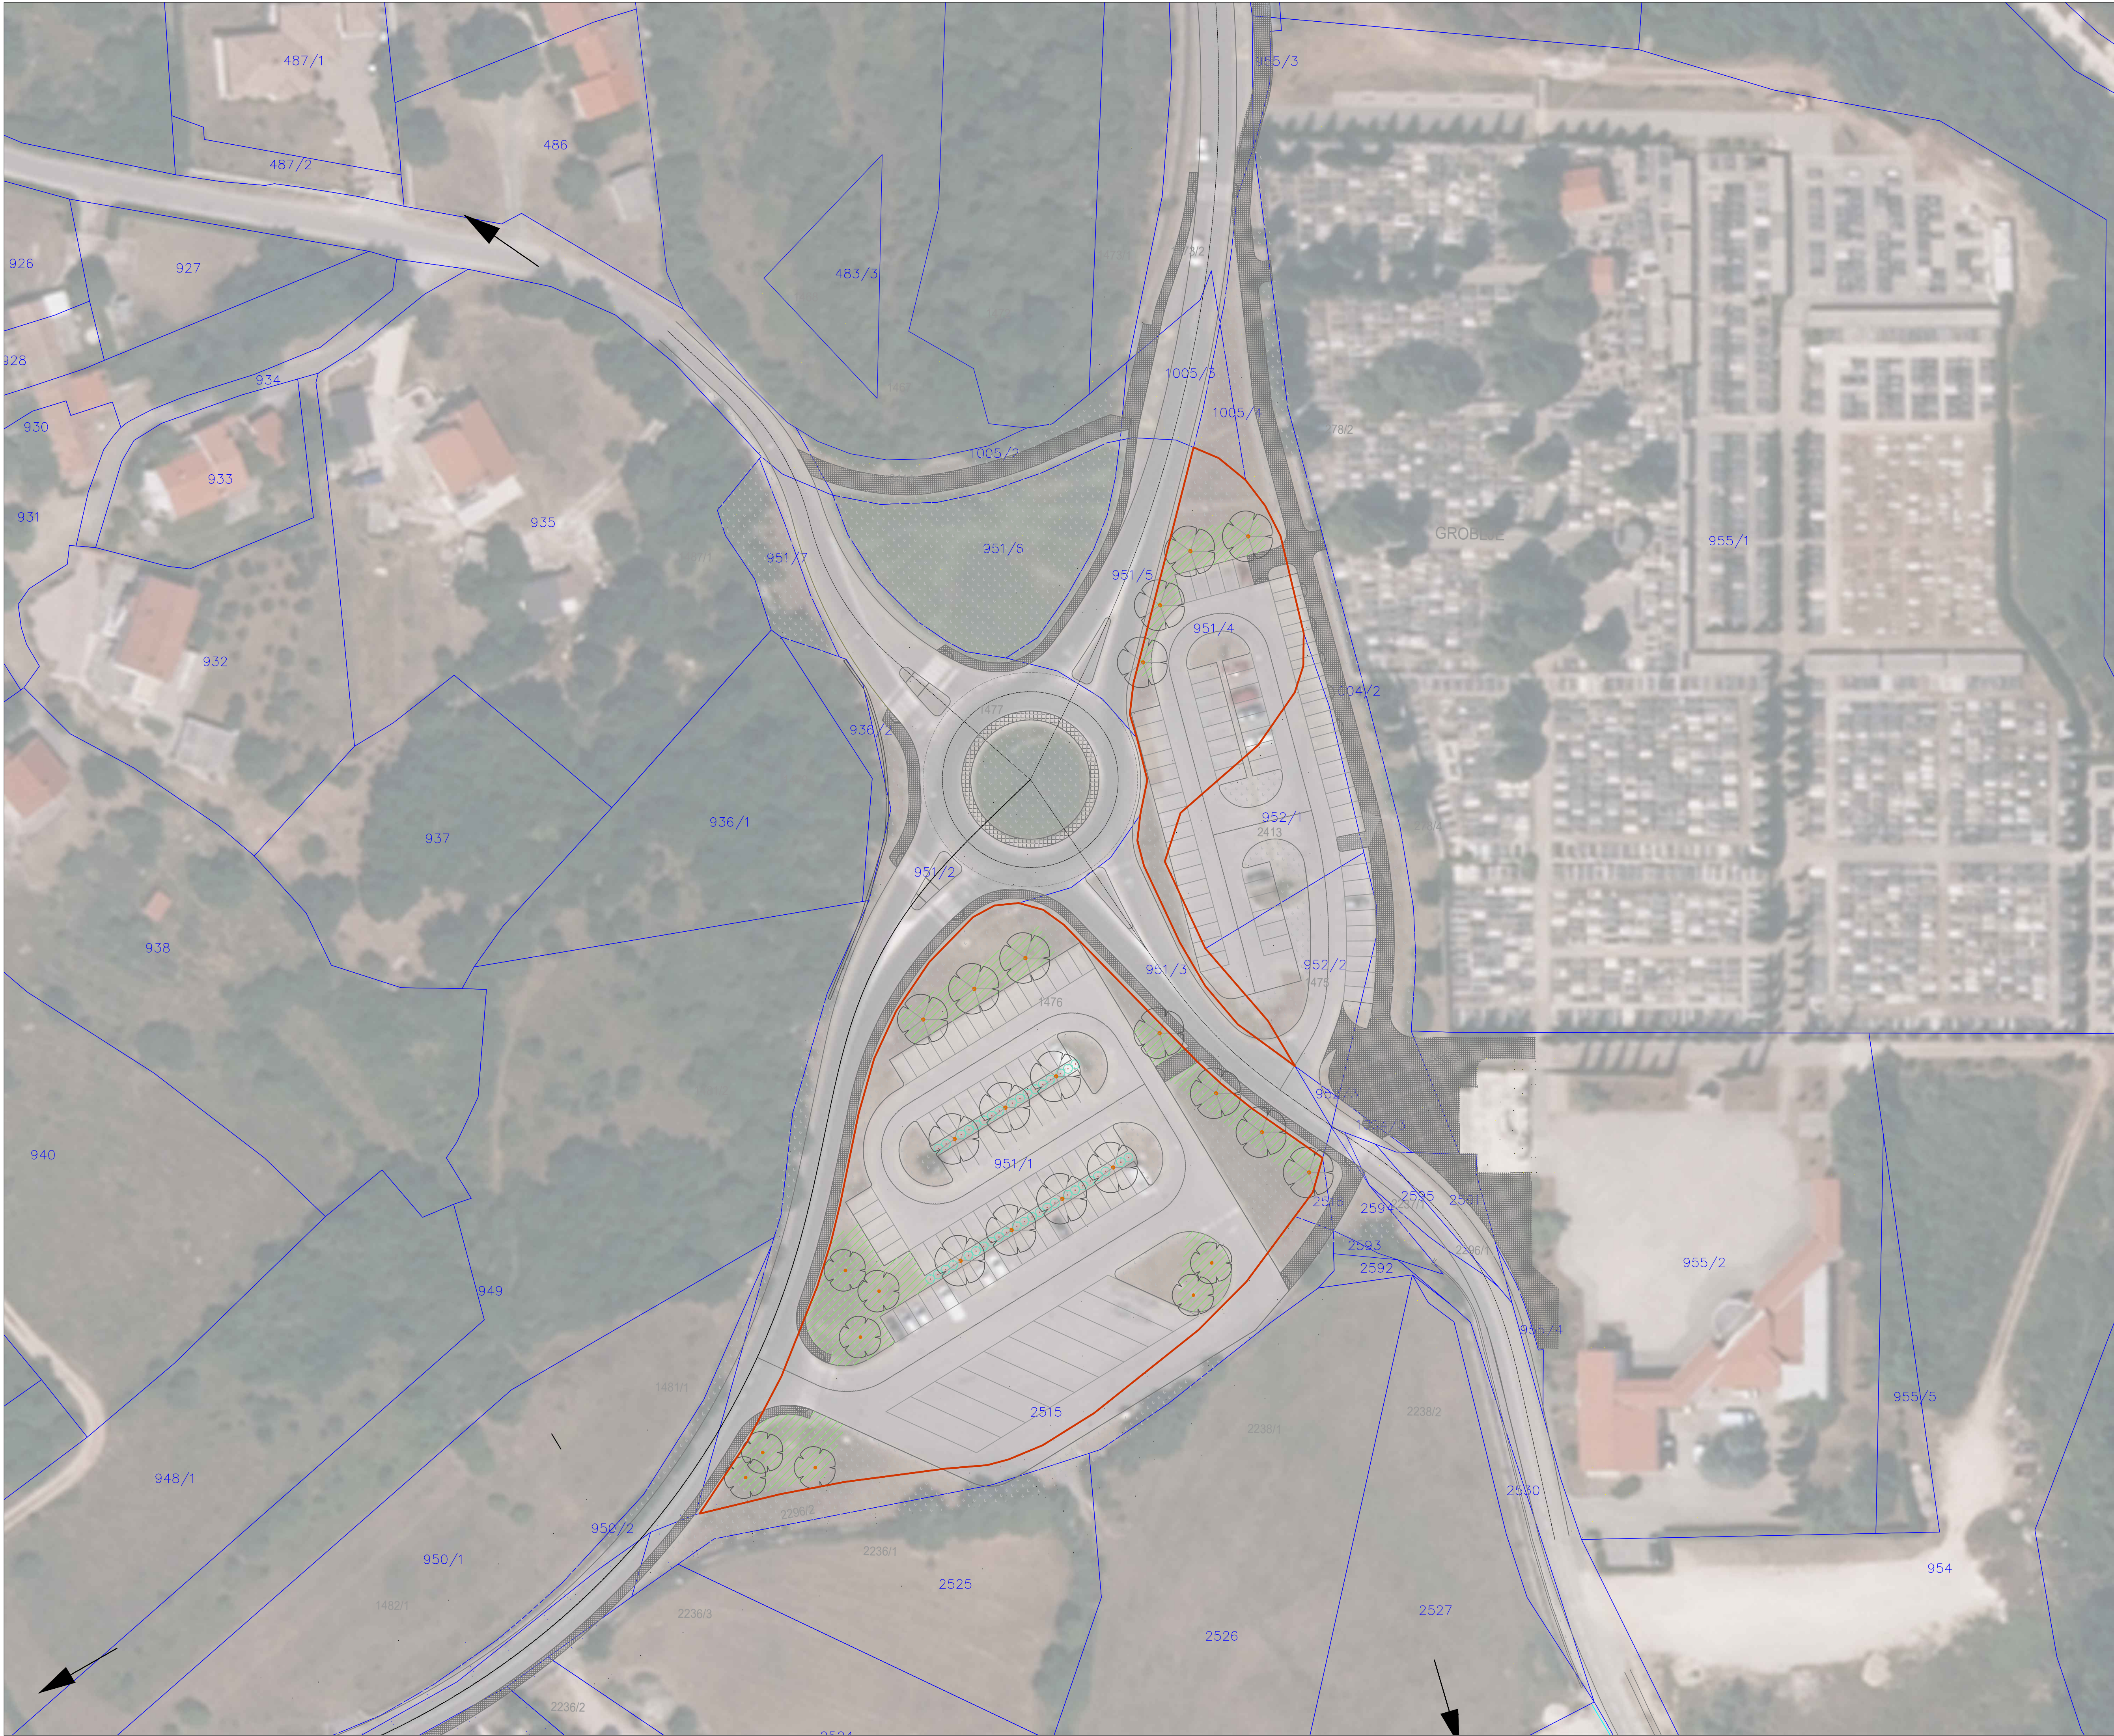

LEGENDA

Granica obuhvata

N

Mj 1:500

KAPPO

STUDIO ZA KRAJOBRAZNU  
ARHITEKTURU, PROSTORNO  
PLANIRANJE, OKOLIŠ d.o.o.

Građevina:

Razvoj zelene infrastrukture - Labin  
Urbana točka - Parkiralište

Lokacija:

k.č. br. 951/4 i 951/1 sve u k.o. Labin - Presika

Naručitelj:

Grad Labin, Titov trg 11, 52220 Labin, OIB: 19041331726

Projektantski ured:

Studio za krajobraznu arhitekturu, prostorno planiranje, okoliš d.o.o.

Oznaka projekta:

2024 - 051 - 2

Strukovna odrednica - projektirani dio zahvata u prostoru:

Arhitektonski projekt - projekt krajobrazne arhitekture

Razina obrade:

Izvedbeni projekt

Naziv grafičkog prikaza:

Situacija - urbana točka parkiralište kod groblja

Ovlašteni projektant:

Sanja Bibulić, mag.ing.prosp.arch.

Suradnici:

Marko Sošić, univ.spec.prosp.arch.  
Katarina Čelija, mag.ing.prosp.arch.  
Dunja Đukić, mag.ing.prosp.arch.  
Doročaja Matić, univ.bacc.ing.prosp.arch.  
dr.sc. Lido Sošić, kraj.arh.  
dr.sc. Ivana Vener

MJERILO:

Redni broj grafičkog prikaza:

Mjesto i datum izrade:

1:500


01

Rovinj, 12.2024.

Broj revizije:

01

Rovinj - Rovinj - Centar 40 - 52210 OIB: 37485751133 T: +385 91 630 001 - info@studio-kappo.com - www.studio-kappo.com

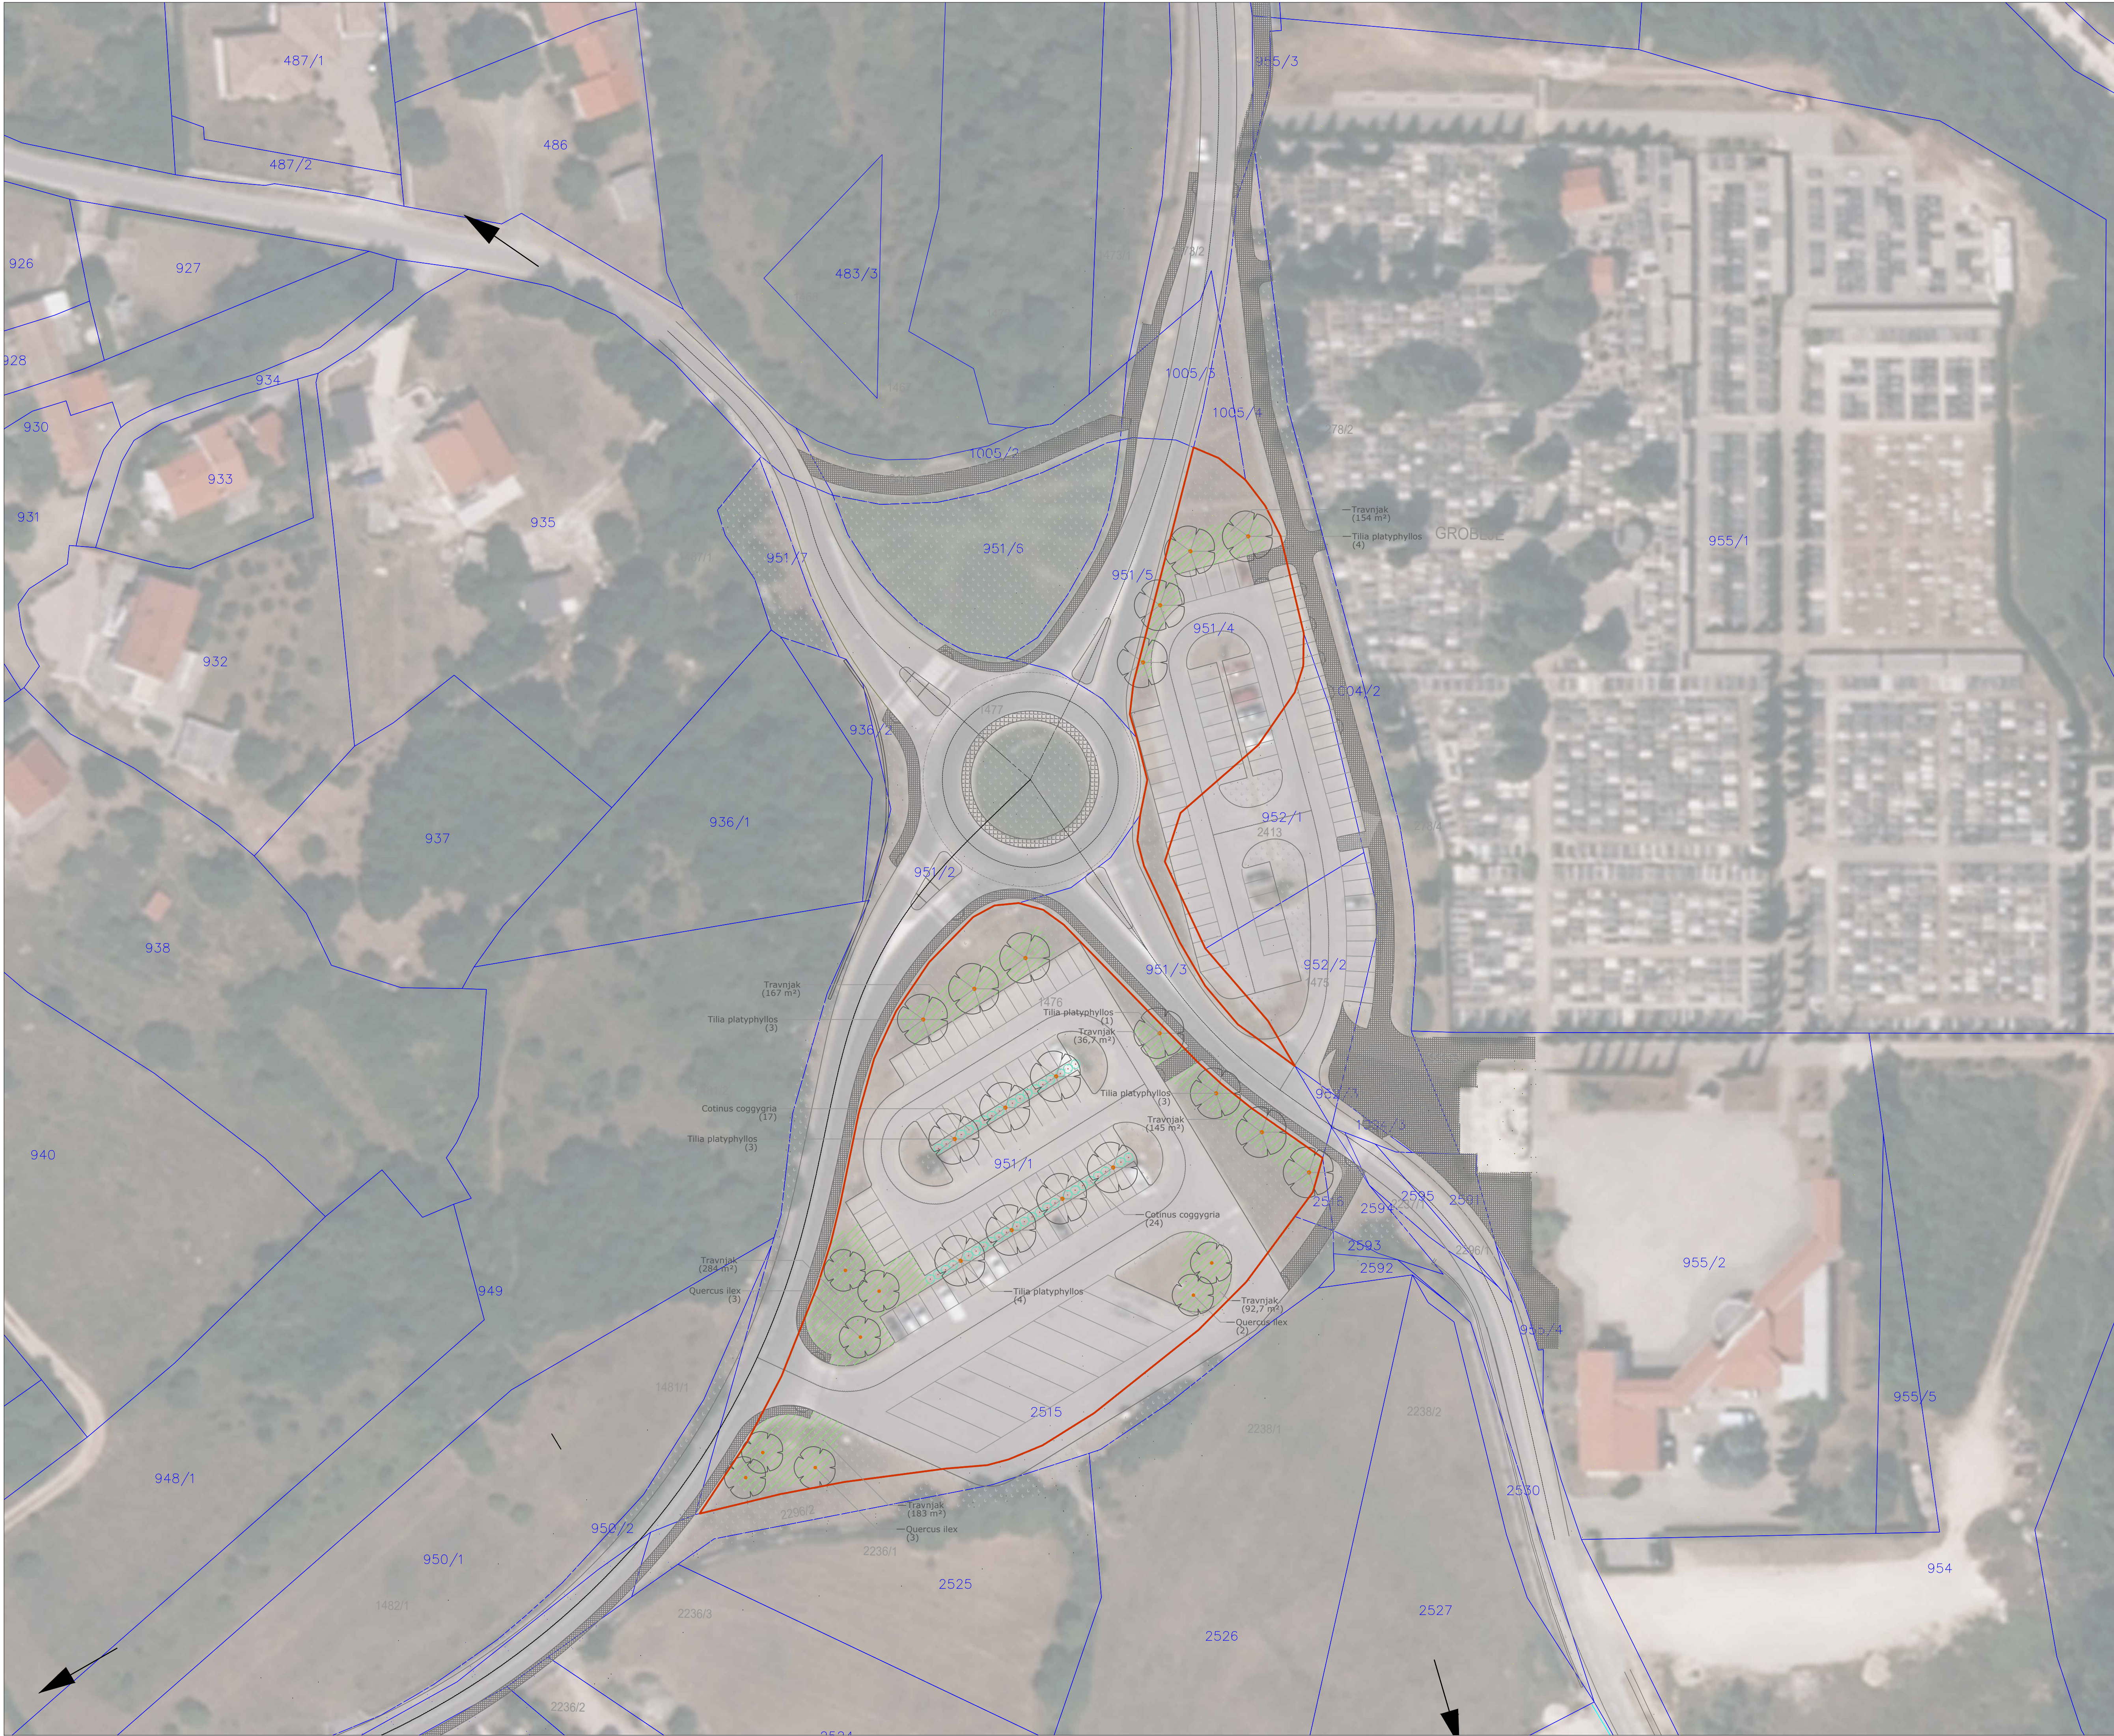

LEGENDA

Granica obuhvata

STABLA

Quercus ilex / Hrast crnika

8

STABLA - VRSTE POGODNE ZA OPSAŠIVAČE

Tilia platyphyllos / Velelisna lipa

18

OSTALO DREMJE

Cotinus coggygria / Rujevina

41

TRAVNJAK

Travnjak

1 062 m<sup>2</sup>

N

Mj 1:500

KAPPO

STUDIO ZA KRAJOBRAZNU  
ARHITEKTURU, PROSTORNO  
PLANIRANJE, OKOLIŠ d.o.o.

Građevina:

Razvoj zelene infrastrukture - Labin  
Urbana točka - Parkiralište

Lokacija:

k.č. br. 951/4 i 951/1 sve u k.o. Labin - Presika

Naručitelj:

Grad Labin, Titov trg 11, 52220 Labin, OIB: 19041331726

Projektantski ured:

Studio za krajobraznu arhitekturu, prostorno planiranje, okoliš d.o.o.

Oznaka projekta:

2024 - 051 - 2

Strukovna odrednica - projektirani dio zahvata u prostoru:

Arhitektonski projekt - projekt krajobrazne arhitekture

Razina obrade:

Izvedbeni projekt

Naziv grafičkog prikaza:

Plan sadnje - urbana točka parkiralište kod groblja

Ovlašteni projektant:

Sanja Bibulić, mag.ing.prosp.arch.

Suradnici:

Marko Sošić, univ.spec.prosp.arch.  
Katarina Čelija, mag.ing.prosp.arch.  
Dunja Đukić, mag.ing.prosp.arch.  
Doročaja Matić, univ.bacc.ing.prosp.arch.  
dr.sc. Lido Sošić, kraj.arh.  
dr.sc. Ivana Vener

MJERILO:

Redni broj grafičkog prikaza:

Mjesto i datum izrade:

1:500


02

Rovinj, 12.2024.

Broj revizije:

01

Rovinj - Rovigno - Centener 40 - 52210 OIB: 37483751133 T +385 91 930 001 - info@studio-kappo.com - www.studio-kappo.com

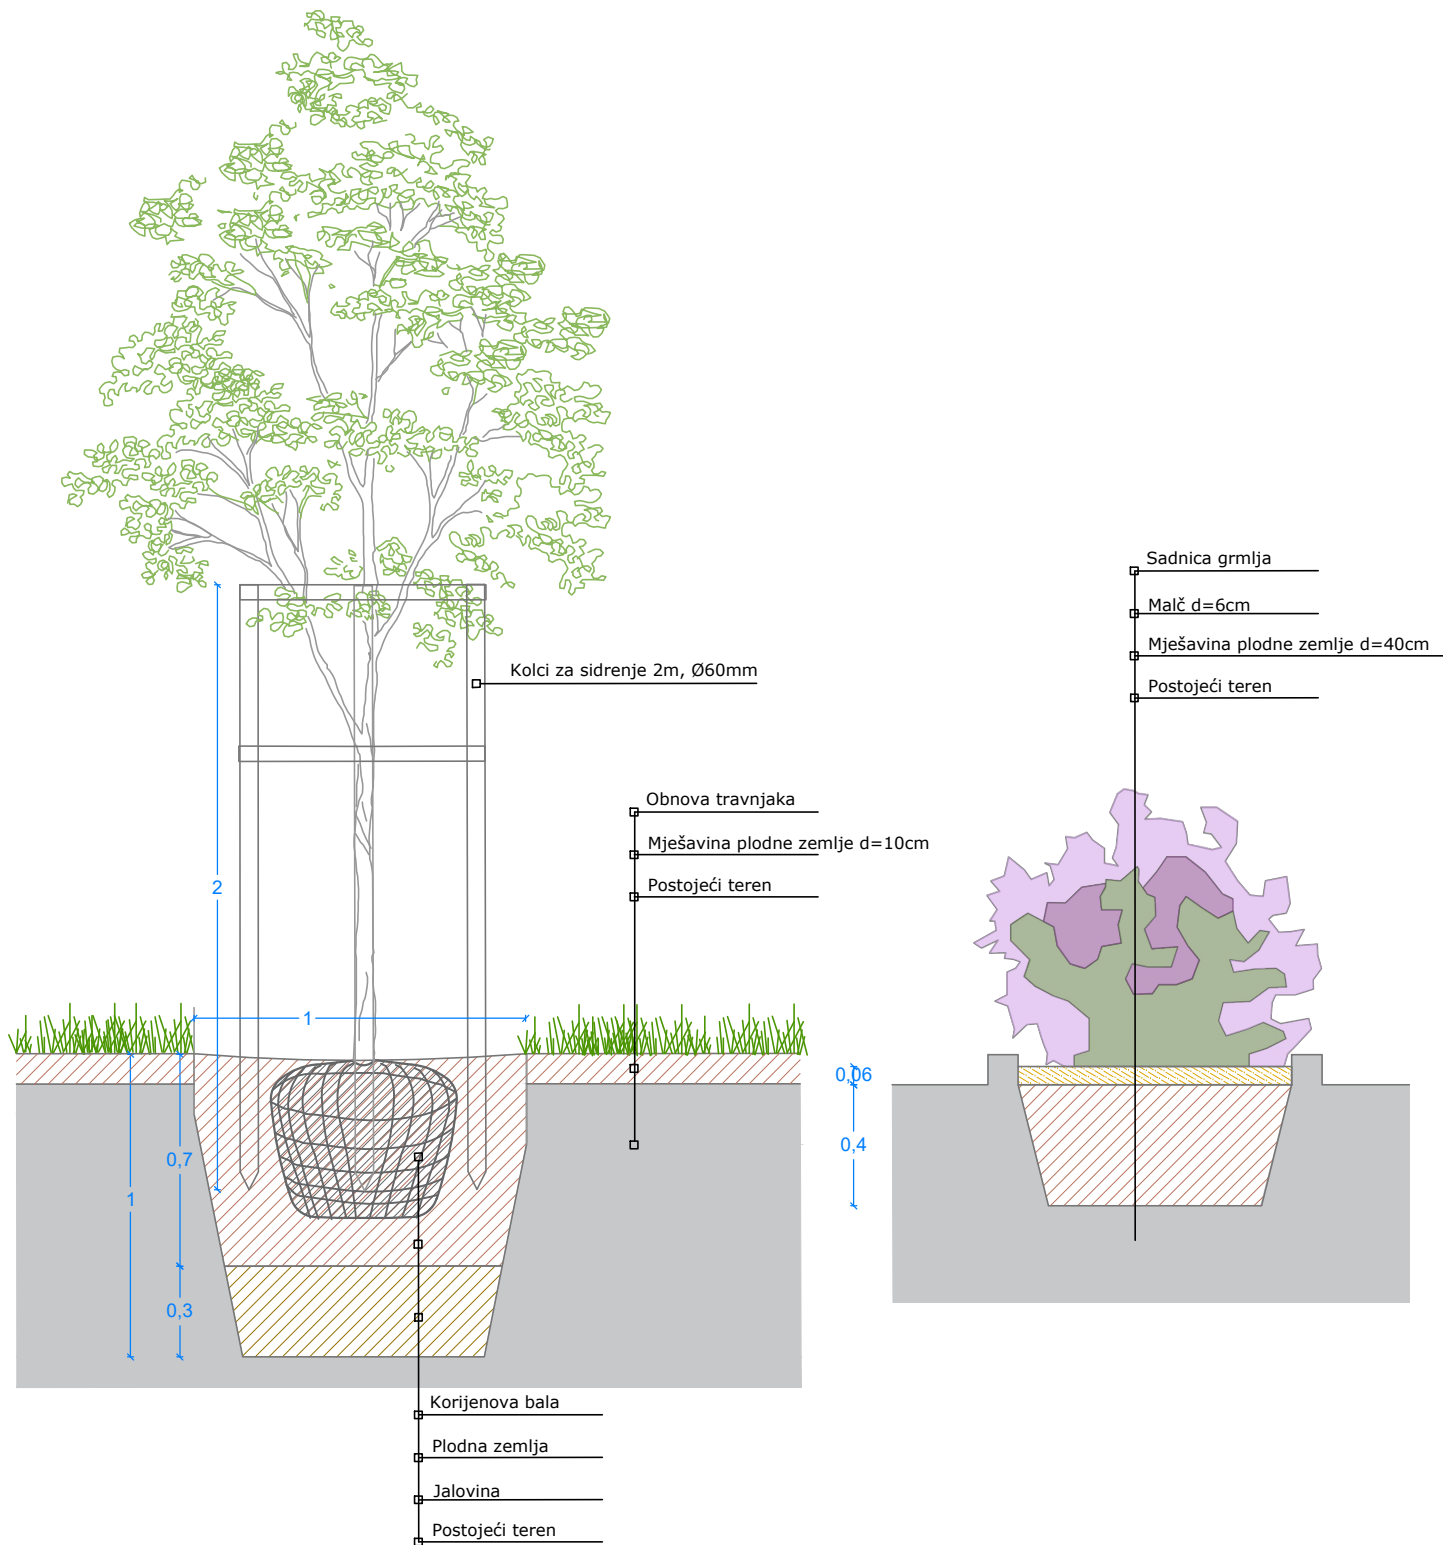

KAPPO<sup>+</sup>

STUDIO ZA KRAJOBRAZNU  
ARHITEKTURU, PROSTORNO  
PLANIRANJE, OKOLIŠ d.o.o.

**Građevina:**  
**Razvoj zelene infrastrukture - Labin**  
**Urbana točka - Parkiralište**  
**Lokacija:**  
k.č. br. 951/4 i 951/1 sve u k.o. Labin - Presika  
**Naručitelj:**  
Grad Labin, Titov trg 11, 52220 Labin, OIB: 19041331726  
**Projektantski ured:**  
Studio za krajobraznu arhitekturu, prostorno planiranje, okoliš d.o.o.

**Oznaka projekta:**  
2024 - 051 - 2  
**Strukovna odrednica - projektirani dio zahvata u prostoru:**  
Arhitektonski projekt - projekt krajobrazne arhitekture  
**Razina obrade:**  
**Izvedbeni projekt**

**Naziv grafičkog prikaza:**

Detalj sadnje - parkiralište

Ovlašteni projektant:  
Sanja Bibulić, mag.ing.prosp.arch.

Suradnici:  
Marko Sošić, univ.spec.prosp.arch.  
Katarina Celija, mag.ing.prosp.arch.  
Dunja Đukić, mag.ing.prosp.arch.  
Doroteja Matić, univ.bacc.ing.prosp.arch.  
dr.sc. Lido Sošić, kraj.arh.  
dr.sc. Ivana Venier

|                 |                                      |                               |
|-----------------|--------------------------------------|-------------------------------|
| <b>MJERILO:</b> | <b>Redni broj grafičkog prikaza:</b> | <b>Mjesto i datum izrade:</b> |
| 1:25            | 03                                   | Rovinj, 12.2024.              |
|                 | <b>Broj revizije:</b>                |                               |
|                 | 01                                   |                               |